

wieś: Stanowiska
jed. ewidencyjna: 261301_2 Kluczewsko
obręb: 261301_2.0023 Stanowiska
GKN.IL.6640.1231.2014

Mapa do celów projektowych
Skala 1:500

Osnowa pozioma: układ "2000"
Osnowa pionowa: "Kronsztadt" 86

Kluczewsko dnia 20.11.2014r.

zakres opracowania


Uwaga:

Działka 678/3 nie jest obciążona służebnościami gruntowymi.

Nie wyklucza się istnienia w terenie innych nie wykazanych na niniejszej mapie urządzeń podziemnych, które nie były zgłoszone do inwentaryzacji lub o których brak jest informacji w ZUDP.

SZKIC ORIENTACJI

Stanowiska

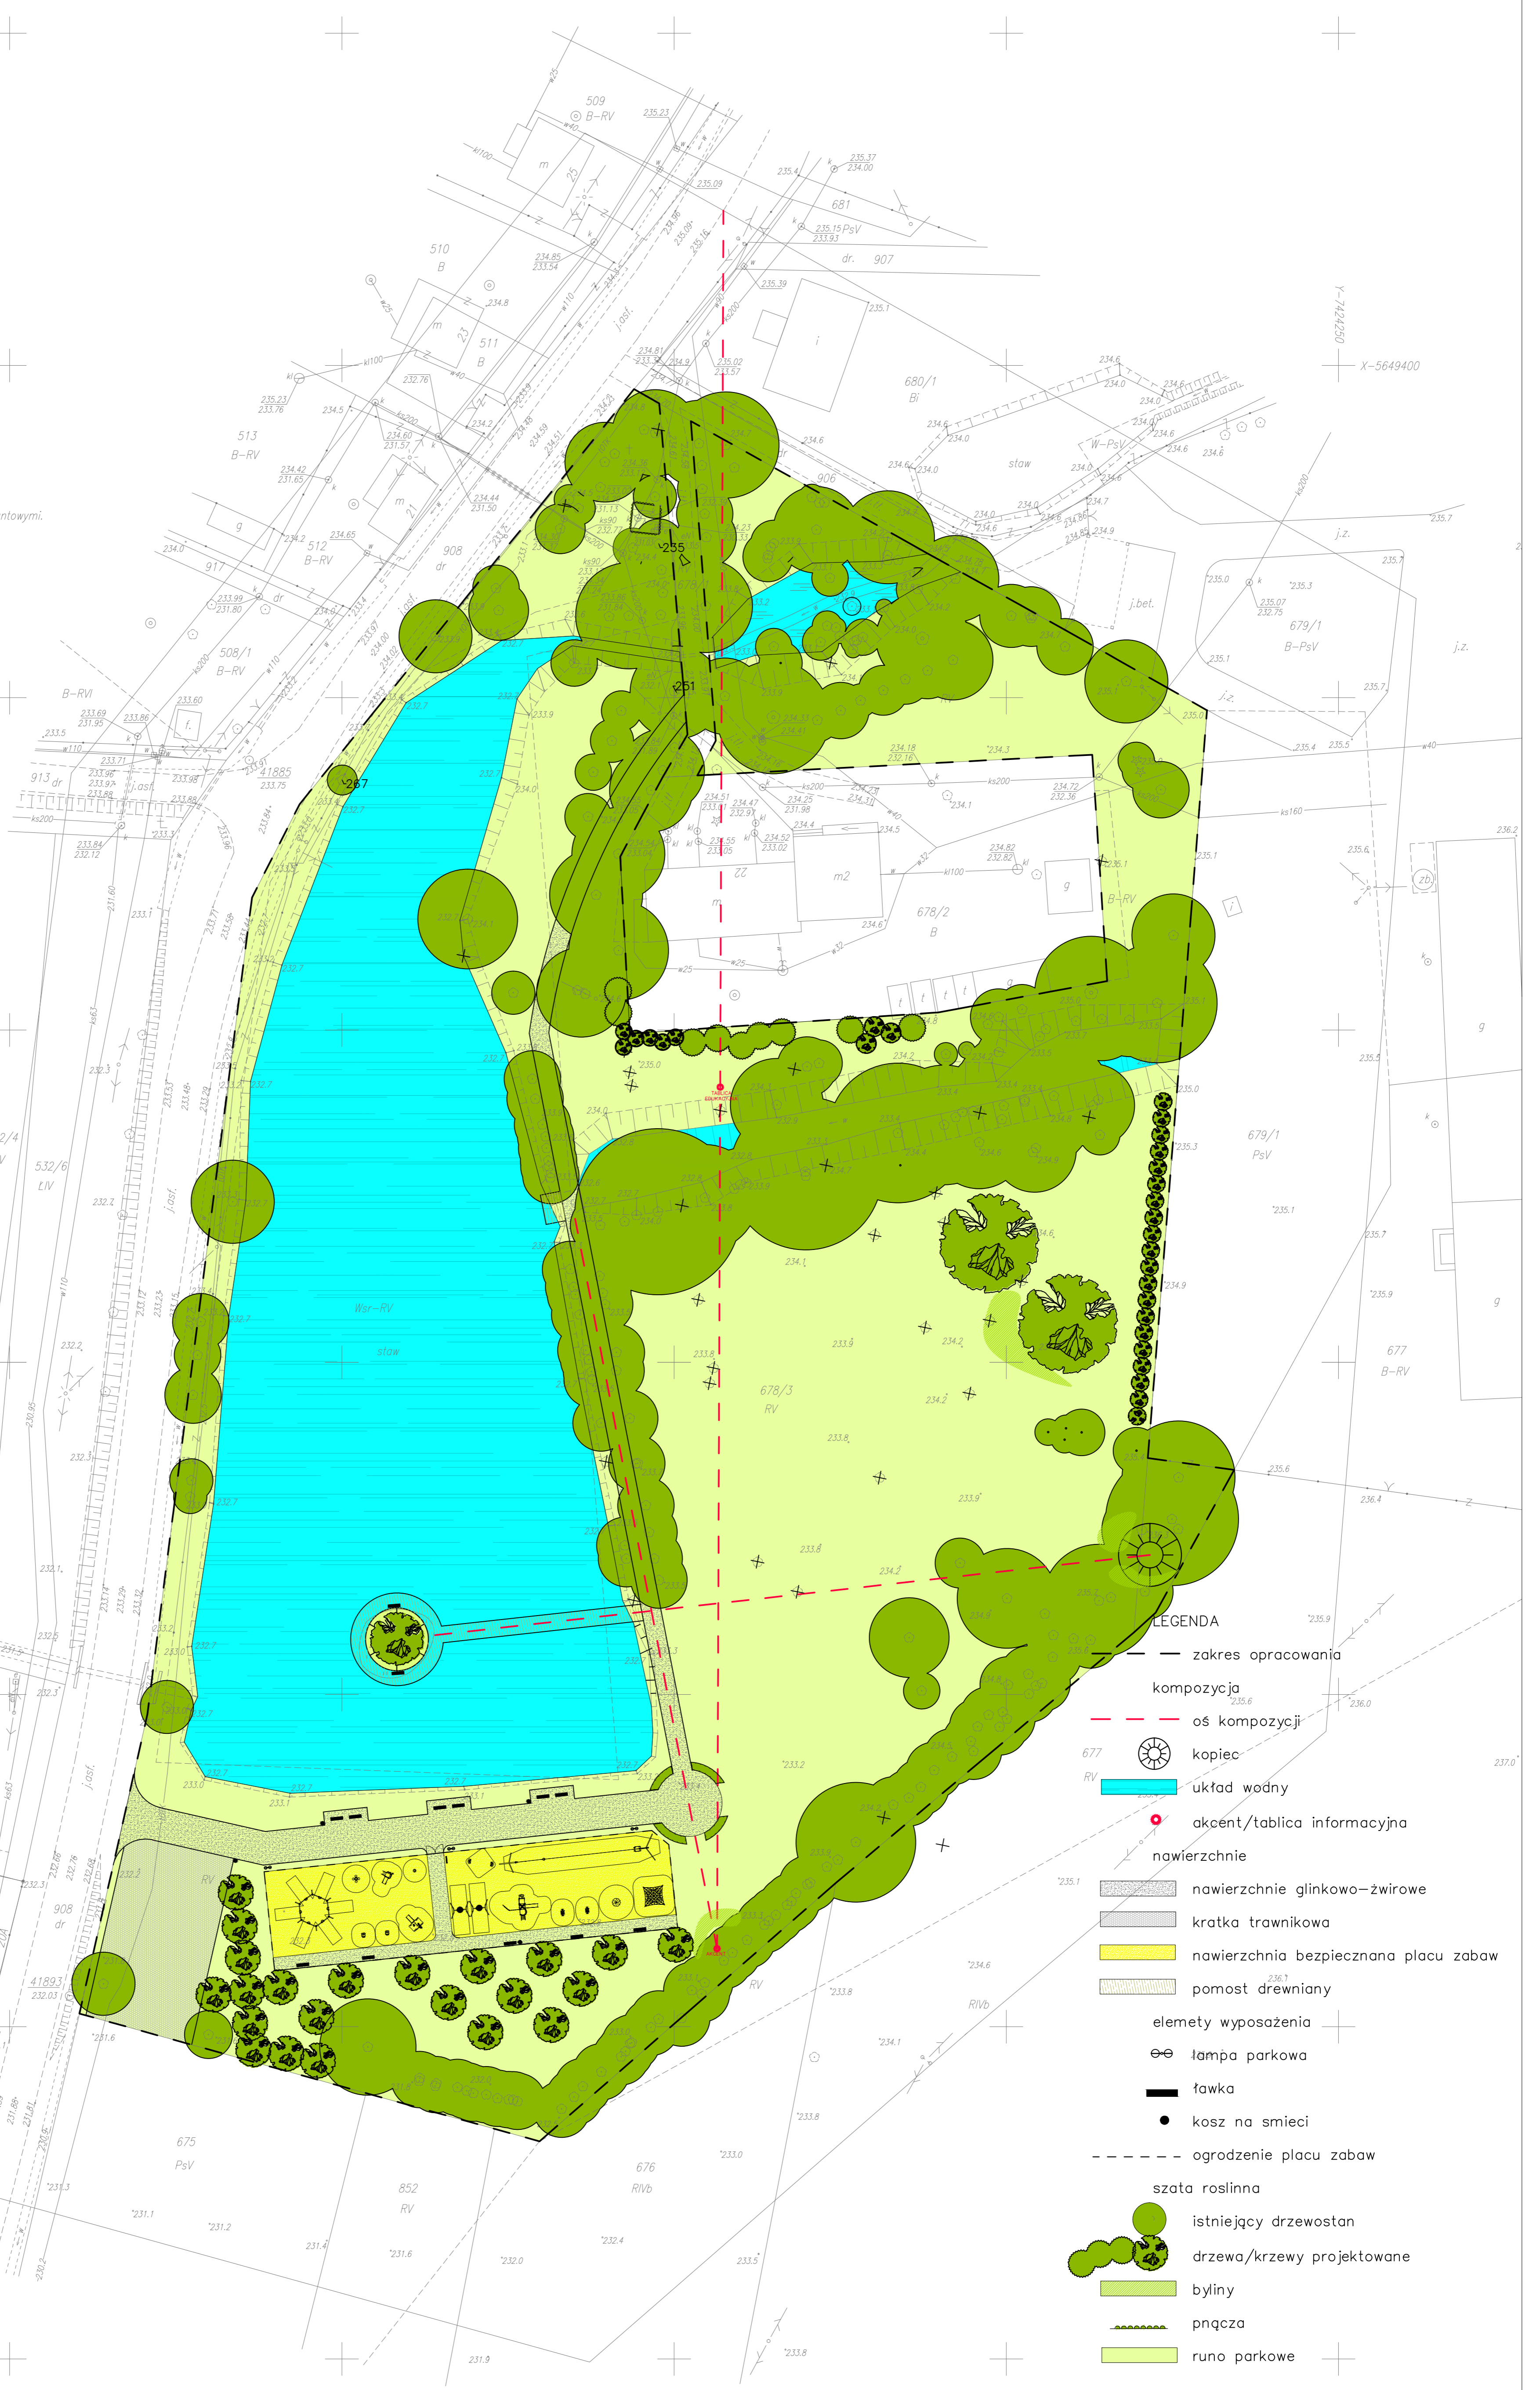

LEGENDA

- zakres opracowania
- kompozycja
- oś kompozycji
- kopiec
- układ wodny
- akcent/tablica informacyjna
- nawierzchnie
 - nawierzchnie glinkowo-żwirowe
 - kratka trawnikowa
 - nawierzchnia bezpiecznana placu zabaw
 - pomost drewniany
- elementy wyposażenia
 - lampa parkowa
 - ławka
 - kosz na smieci
- ogrodzenie placu zabaw
- szata roślinna
 - istniejący drzewostan
 - drzewa/krzewy projektowane
 - byliny
 - pnącza
 - runo parkowe

REWITALIZACJA ZABYTKOWEGO PARKU Z ZAGOSPODAROWANIEM MIEJSCA REKREACJI W MIEJSCOWOŚCI STANOWISKA

RYSUNEK 2
PROJEKT ZAGOSPODAROWANIA TERENU

SKALA
1:500

ZESPÓŁ AUTORSKI

arch. kraj. Agata Rozwadowska-Szlawska

ADRES INWESTYCJI
dz. nr ewid. 678/3 obręb Stanowiska

INWESTOR
GMINA KLUCZEWSKO
ul. Spółdzielcza 12 29-120 Kluczewsko

DATA
grudzień 2014

mag inż. Maciej Nowakowski
uprawnienia numer BP.IV.10220/25 i 83/78