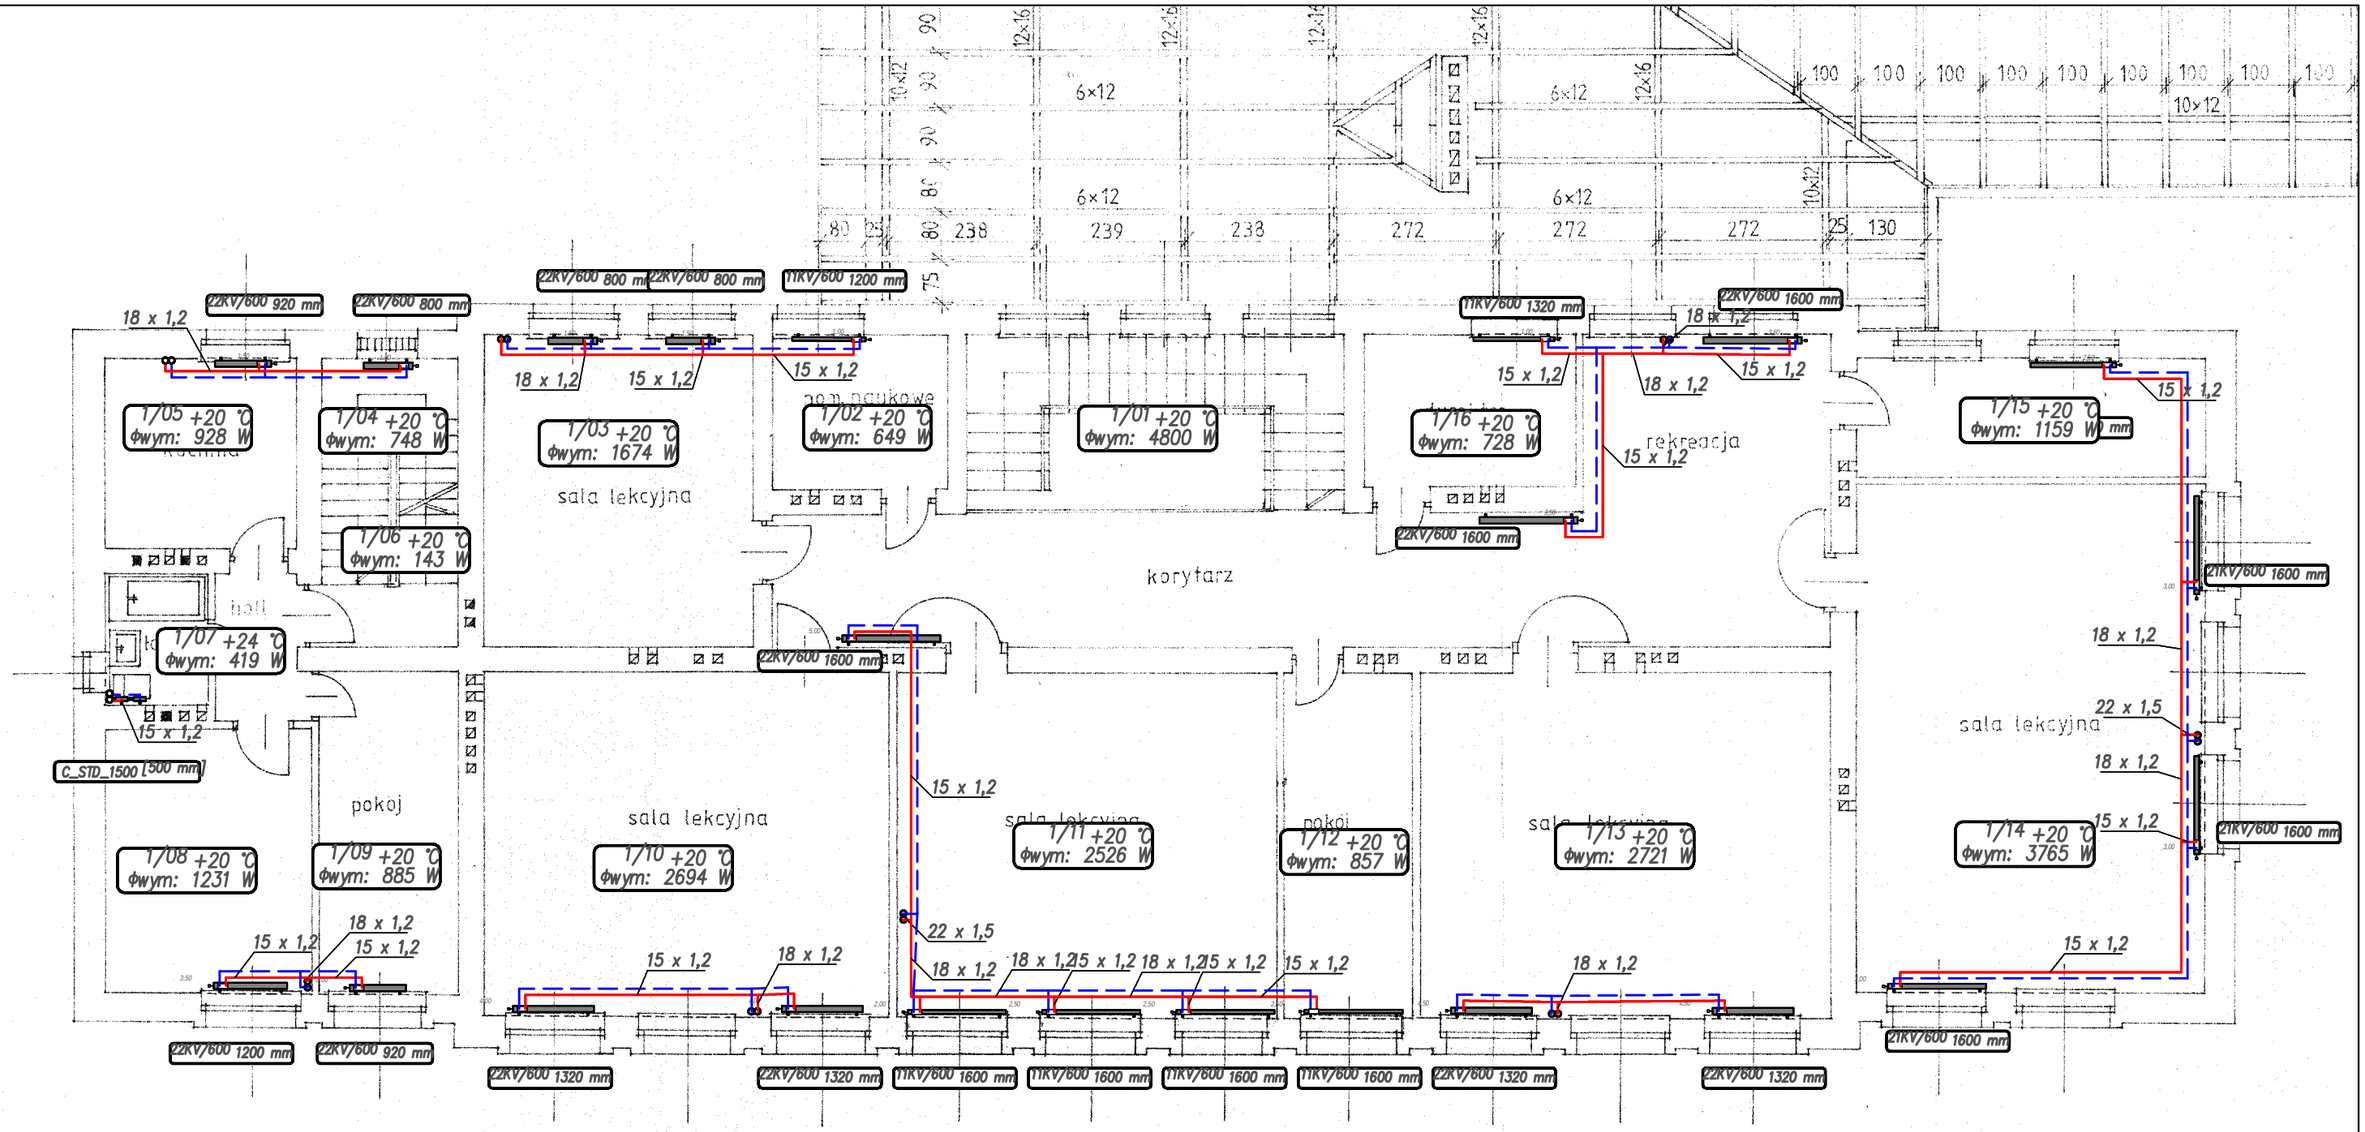


Uwagi:

1. NIEDOPUSZCZALNE JEST NARUSZANIE ELEMENTÓW KONSTRUKCYJNYCH BUDYNKU PODCZAS WYKONYWANIA INSTALACJI SANITARNYCH.
2. Wszystkie przejścia elementów instalacyjnych ( went. grawitacyjnej, inst. sanitarnych, inst. elektrycznych i innych) przez elementy odzielenia PPOŻ (ściany i stropy) zabezpieczyć do klasy odporności ściany lub stropu.

| | | | | |
|---|---|---|---|---|
| Temat: Dobór i wymiana instalacji oświetlenia na energooszczędne ZESPÓŁ SZKÓŁ W KOMORNIKACH | | | | Rys: S-3 |
| Adres: Komorniki 7 ; gmina Kluczewsko | | | | Skala: 1:100 |
| Inwestor: Gmina Kluczewsko ul. Spółdzielcza 12 29-120 Kluczewsko woj. świętokrzyskie | | | | |
| Branża: Elektryczna | | | | |
| Tytuł rysunku: Rzut piętra - inst. CO | | kwiecień 2018 | Podpis: | Data: |
| Projektował: | Jarosław Kosakowski | KL 176/93 | | |
| Opracował: | | | | |