

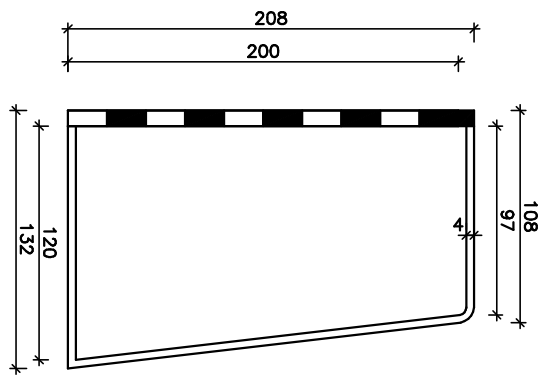


PRZYKŁADOWE ROZWIĄZANIE
BRAMKI DO PIŁKI RĘCZNEJ
KLUCZEWSKO UL. LEŚNA 1, DZ.NR 76

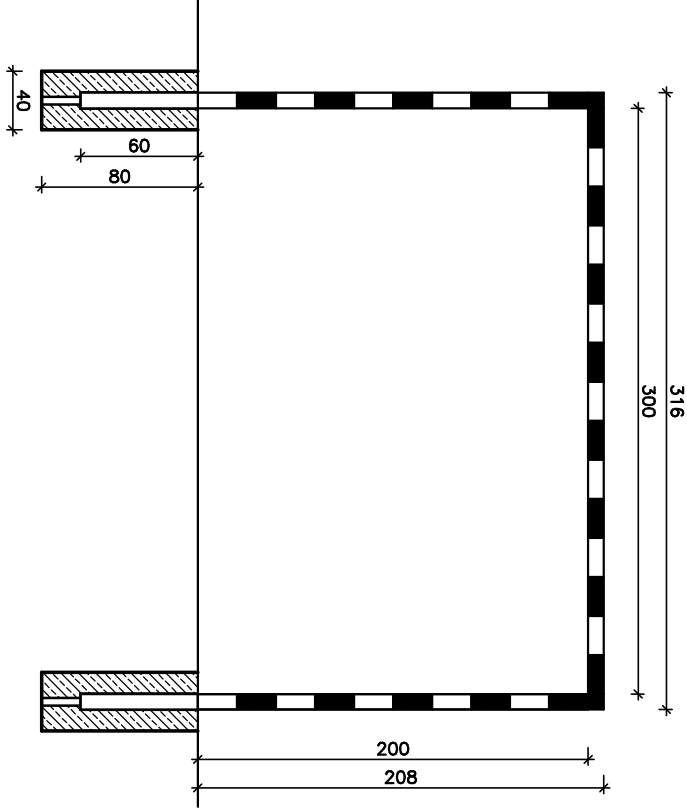

Skala 1:25

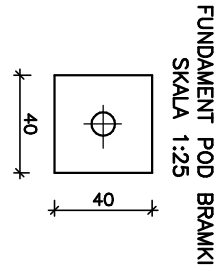

FUNDAMENT POD BRAMKI
SKALA 1:25

OZNACZENIA:
Beton: C16/20

WSZYSTKIE URZĄDZENIA SPORTOWE POWINNY POSIADAĆ ODPowiednie CERTYFIKATY
RZĄDZENIA SPORTOWE NALEŻY MONTOWAĆ ZGODNIE Z WTYCZNYMI PRODUCENTA