




NAWIERZCHNIE GLINKOWO-ŻWIROWE PIESZE ALEJA

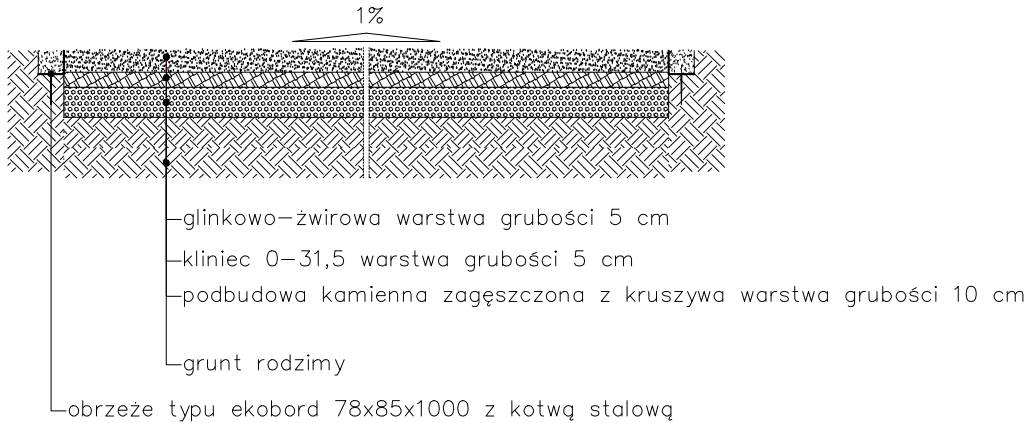


NAWIERZCHNIE GLINKOWO-ŻWIROWE PIESZE PLAC ZABAW

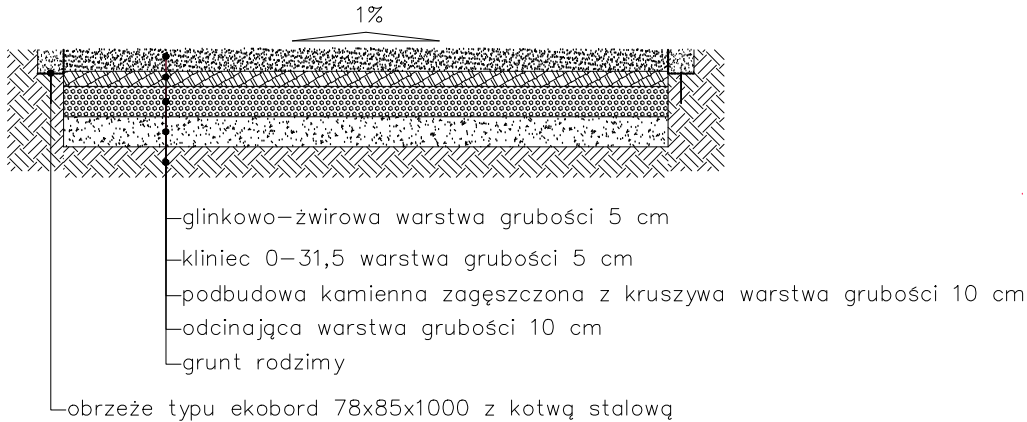


NAWIERZCHNIE GLINKOWO-ŻWIROWE PIESZO-JEZDNE

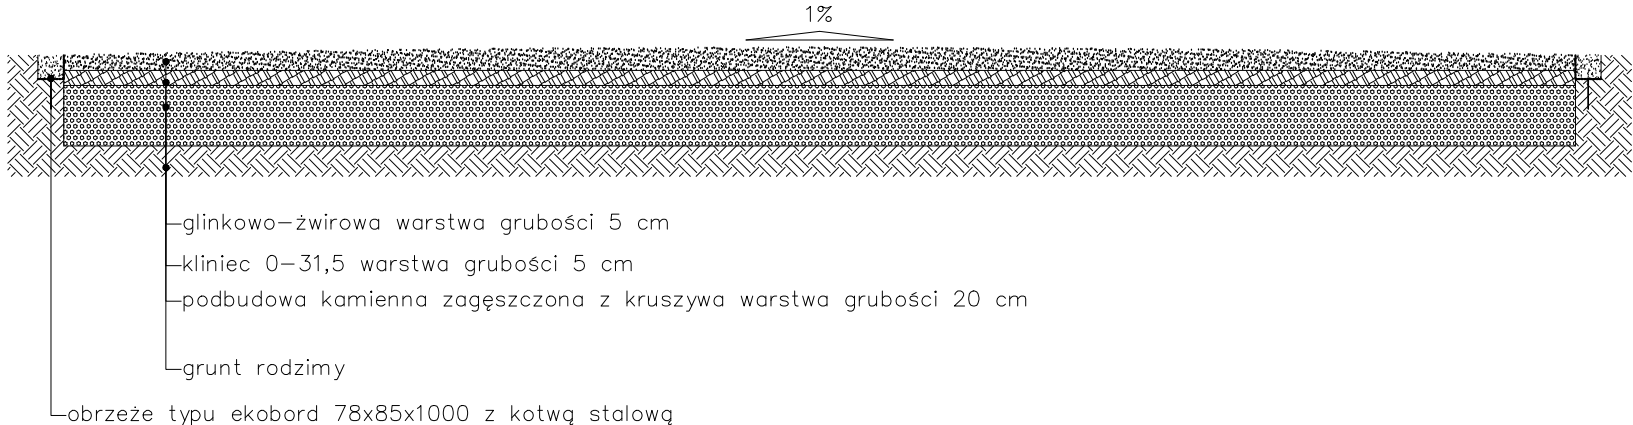

NAWIERZCHNIE BEZPIECZNE PLAC ZABAW

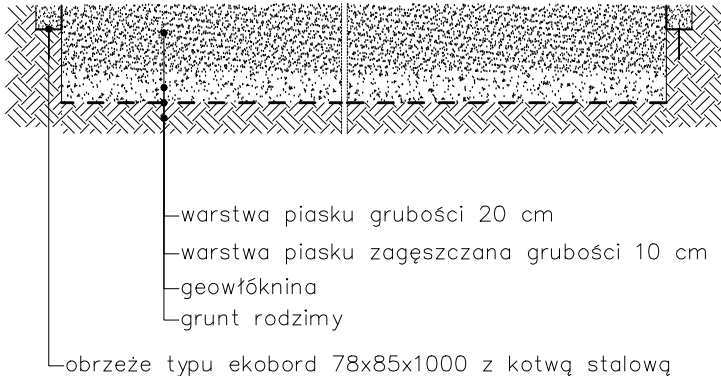

NAWIERZCHNIE KRATKA TRAWNIKOWA

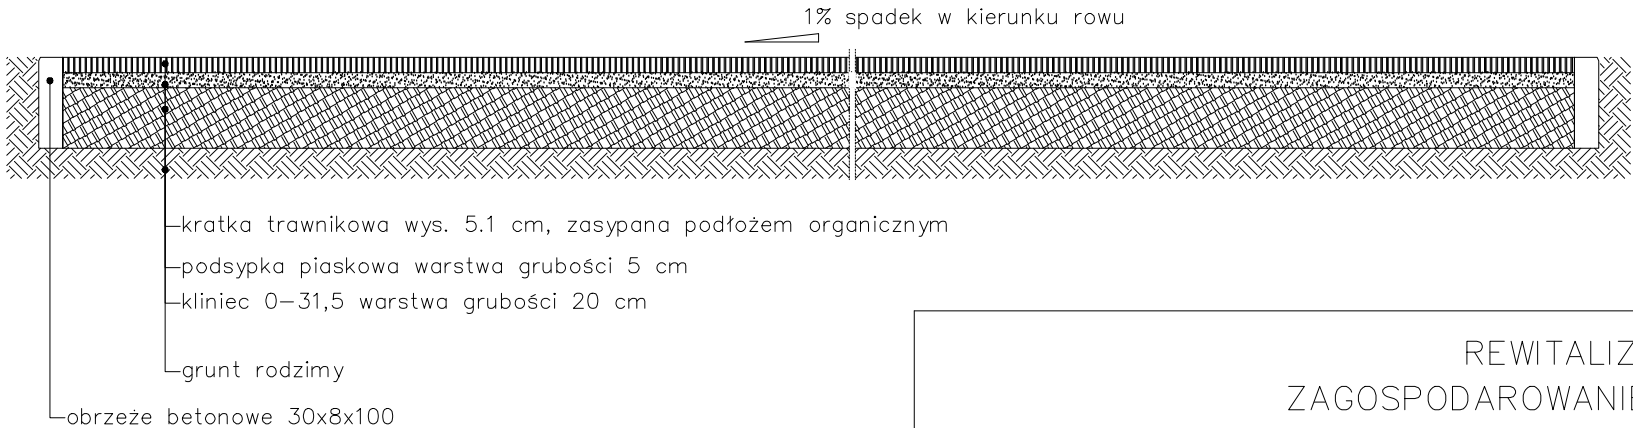

REWITALIZACJA ZABYTKOWEGO PARKU Z
ZAGOSPODAROWANIEM MIEJSCA REKREACJI W MIEJSCOWOŚCI
STANOWISKA

RYSUNEK 5 PRZEKROJE KONSTRUKCYJNE NAWIERZCHNI		SKALA 1:25	ZESPÓŁ AUTORSKI arch. kraj. Agata Rozwadowska–Szławska
ADRES INWESTYCJI dz. nr ewid. 678/3 obręb Stanowiska	INWESTOR GMINA KLUCZEWSKO ul. Spółdzielcza 12 29–120 Kluczewsko	DATA grudzień 2014	mag inż. Maciej Nowakowski uprawnienia numer BP.IV.10220/25 i 83/78