




ELEWACJA POŁUDNIOWO-ZACHODNIA 1:50

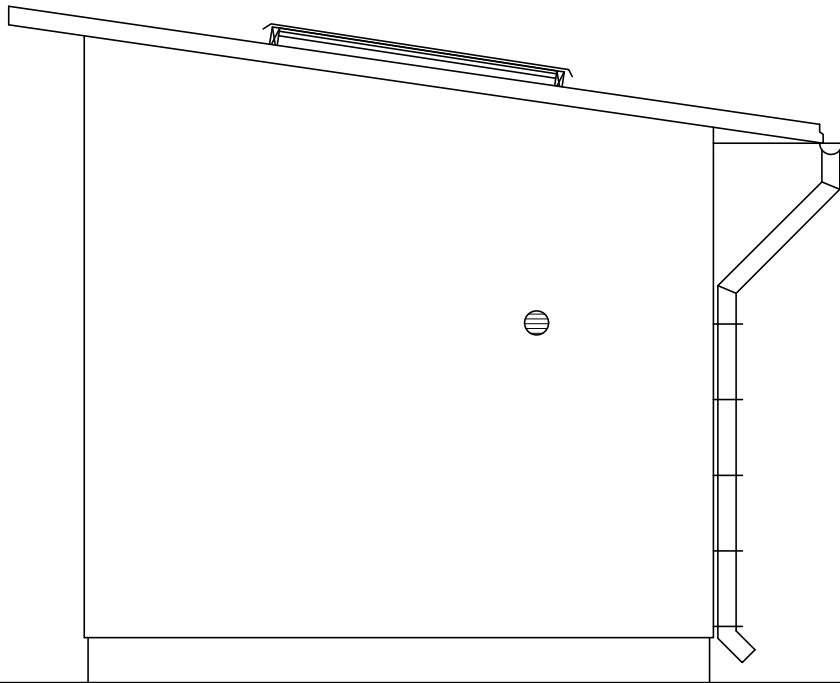

ELEWACJA PÓŁNOCNO-WSCHODNIA 1:50

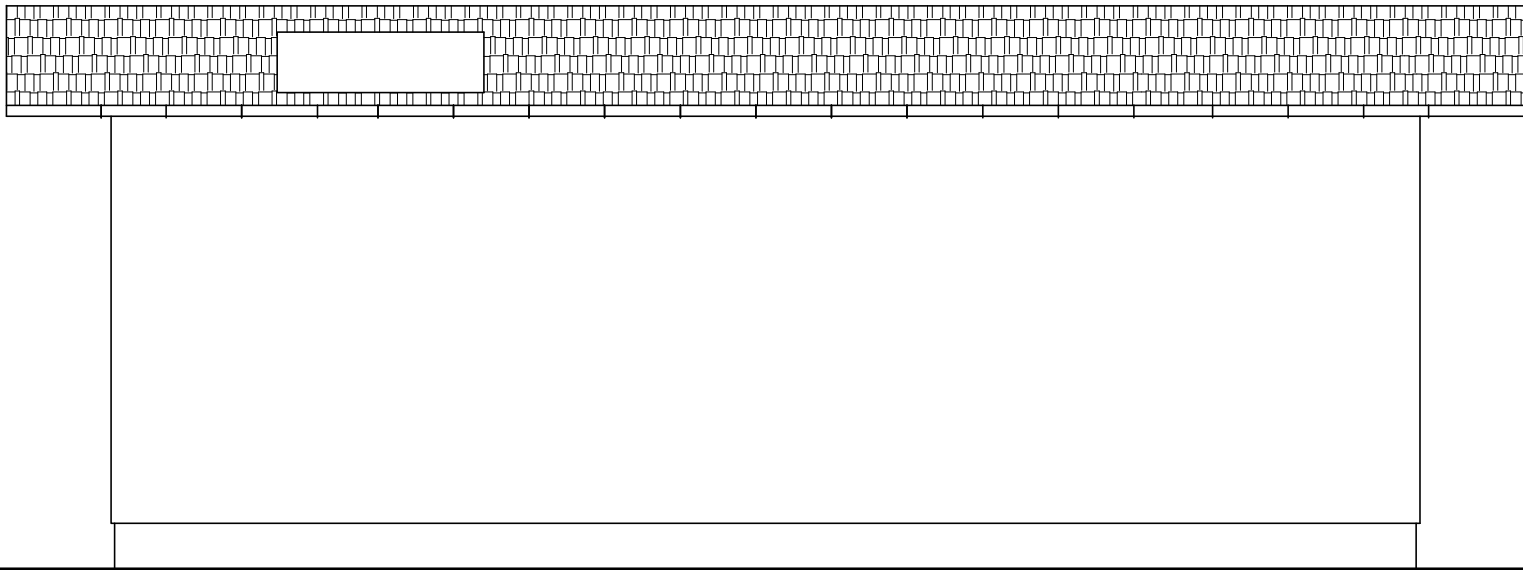

ELEWACJA PÓŁNOCNO-ZACHODNIA 1:50

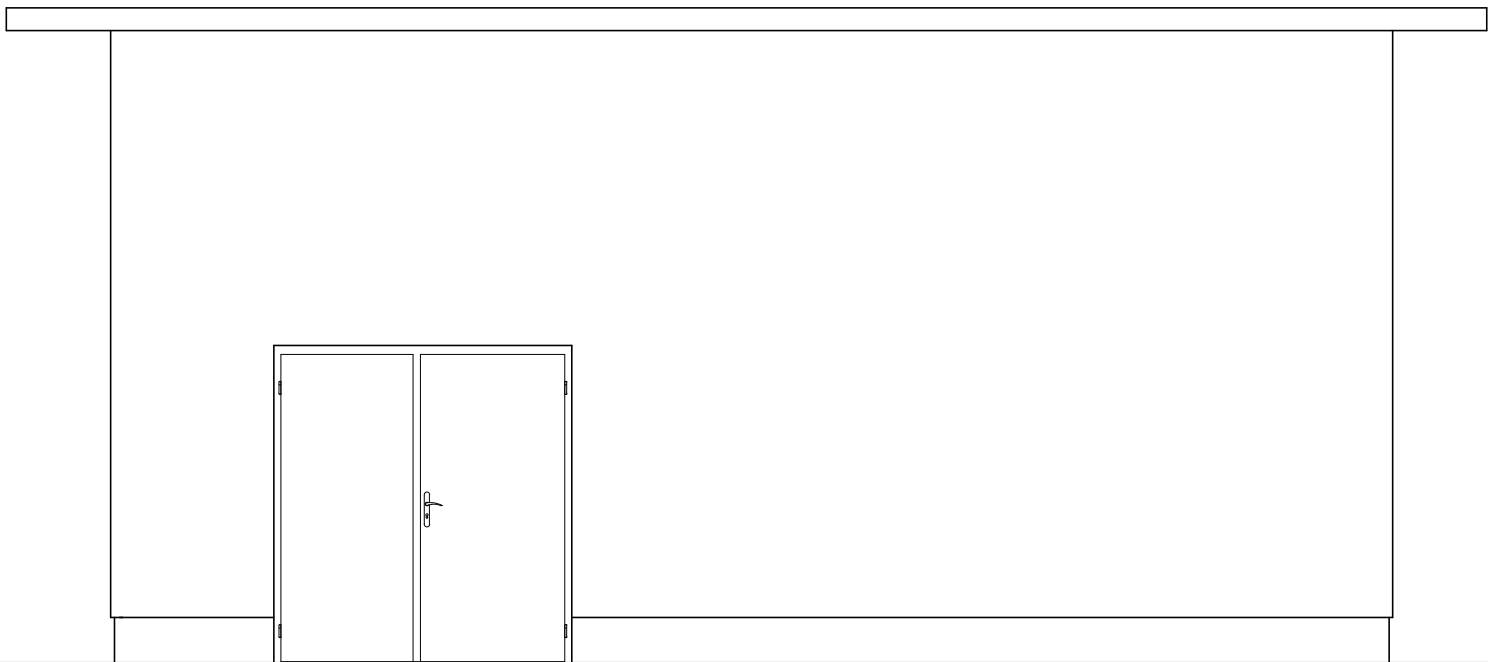

ELEWACJA POŁUDNIOWO-WSCHODNIA 1:50

±0,00 = 220,03m n.p.m.

UWAGA: Wymiary podano w cm  
UWAGA: Rysunek opracowano według warunków technologicznych firmy BIO-TECH

Zmiany:	Opis	Data	Nazwisko	Podpis
Obiekt:	MODERNIZACJA OCZYSZCZALNI ŚCIEKÓW W m. DOBROMIERZ gm. KLUCZEWSKO	Indeks 00	Data XII.2012	Rys. Nr R00 P.14.198/12
Branża:	ARCHITEKTURA+KONSTRUKCJA	Faza PBW	Skala 1:50	AK45B.00
Rysunek:	Imię i Nazwisko	Nr uprawnień	Podpis	
Budynek mechanicznego oczyszczania ścieków ELEWACJE	Projektował: tech. bud. Zbigniew Maciejewski Opracował: mgr inż. Krzysztof Goch Sprawdził: inż. Zbigniew Kociłek Sprawdził: mgr inż. Adam Gierczak	GP.N.7342/38/94 - UAN.N-10220/173/82 UAN.N-10220/33/84 UAN.N-10220/106/84 BP.N-10220/36/79		
ZAKŁAD USŁUG INWESTYCYJNYCH I EKSPLOATACYJNYCH inż. Zbigniew Kociłek ul. Dmowskiego 25/31 m 55 97-300 Piotrków Tryb.				