



RZUT POŁĄCI DACHOWYCH 1:50

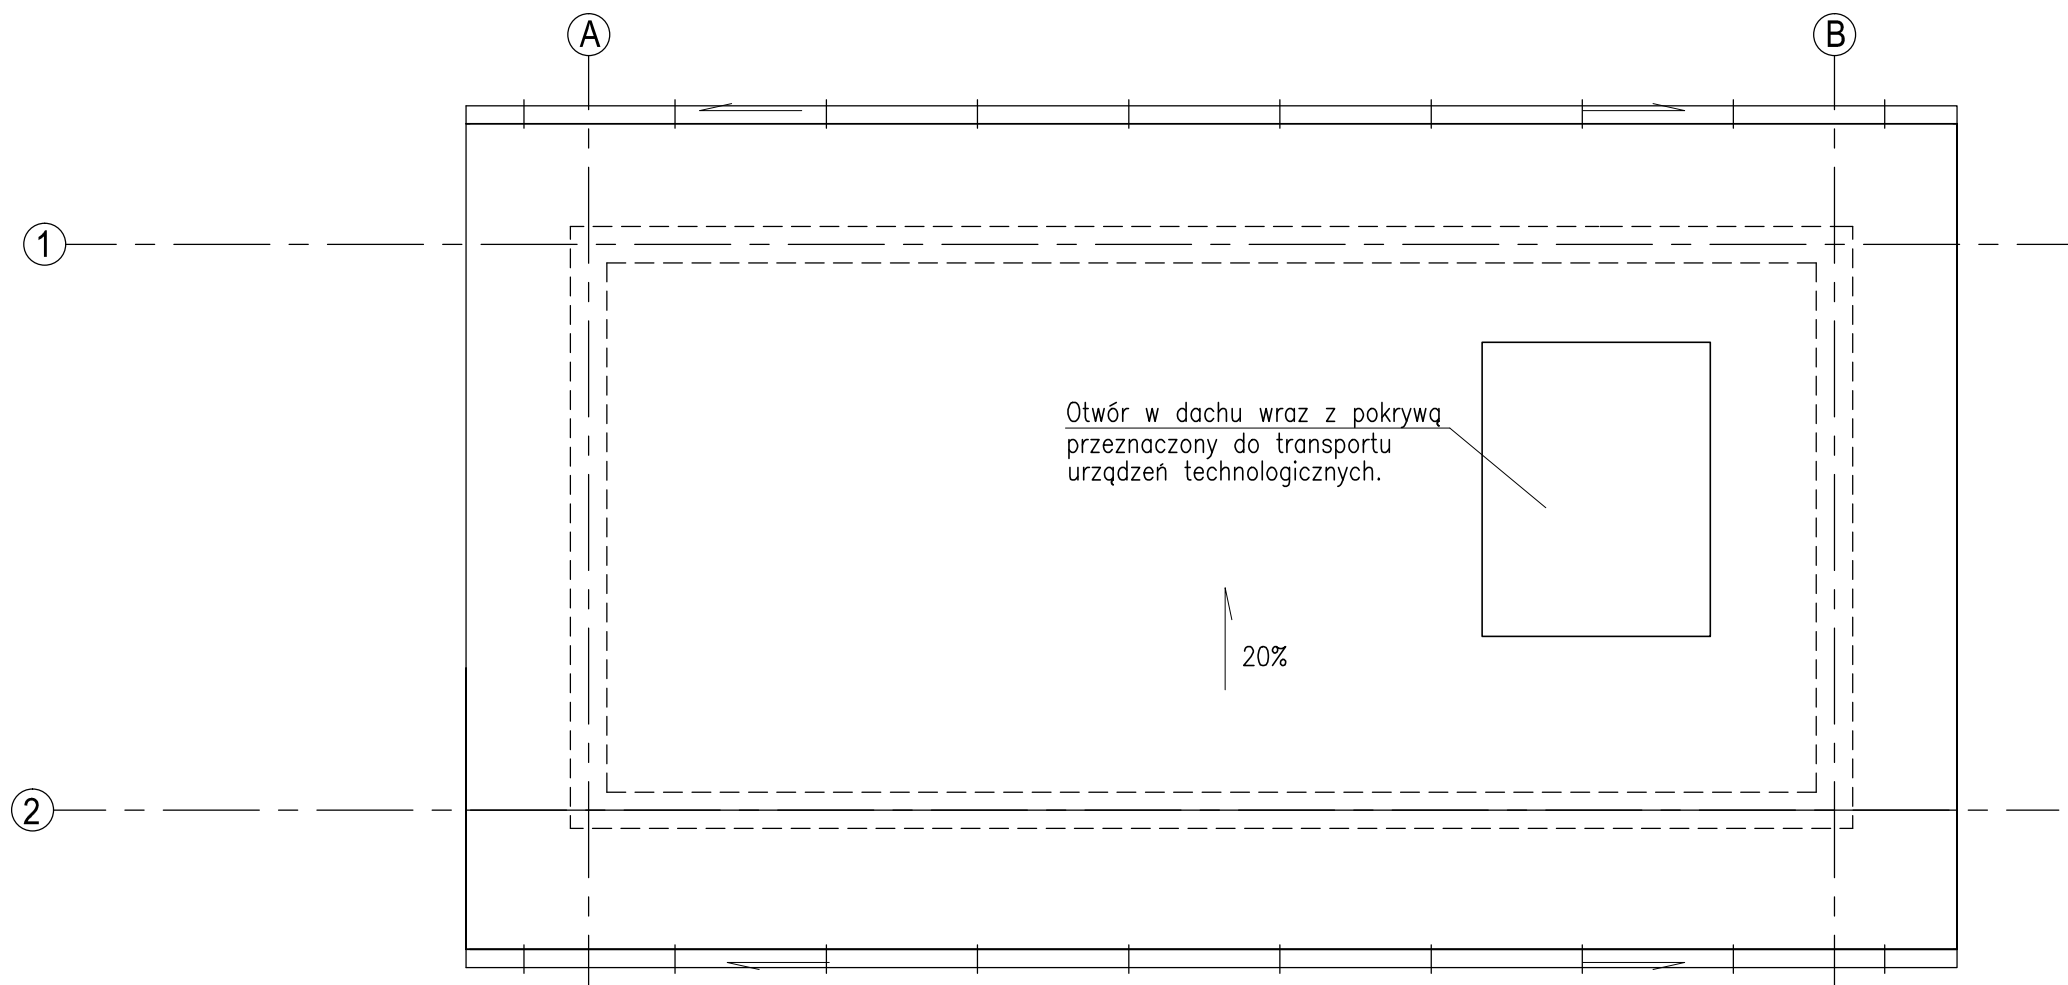

RZUT DACHU 1:50

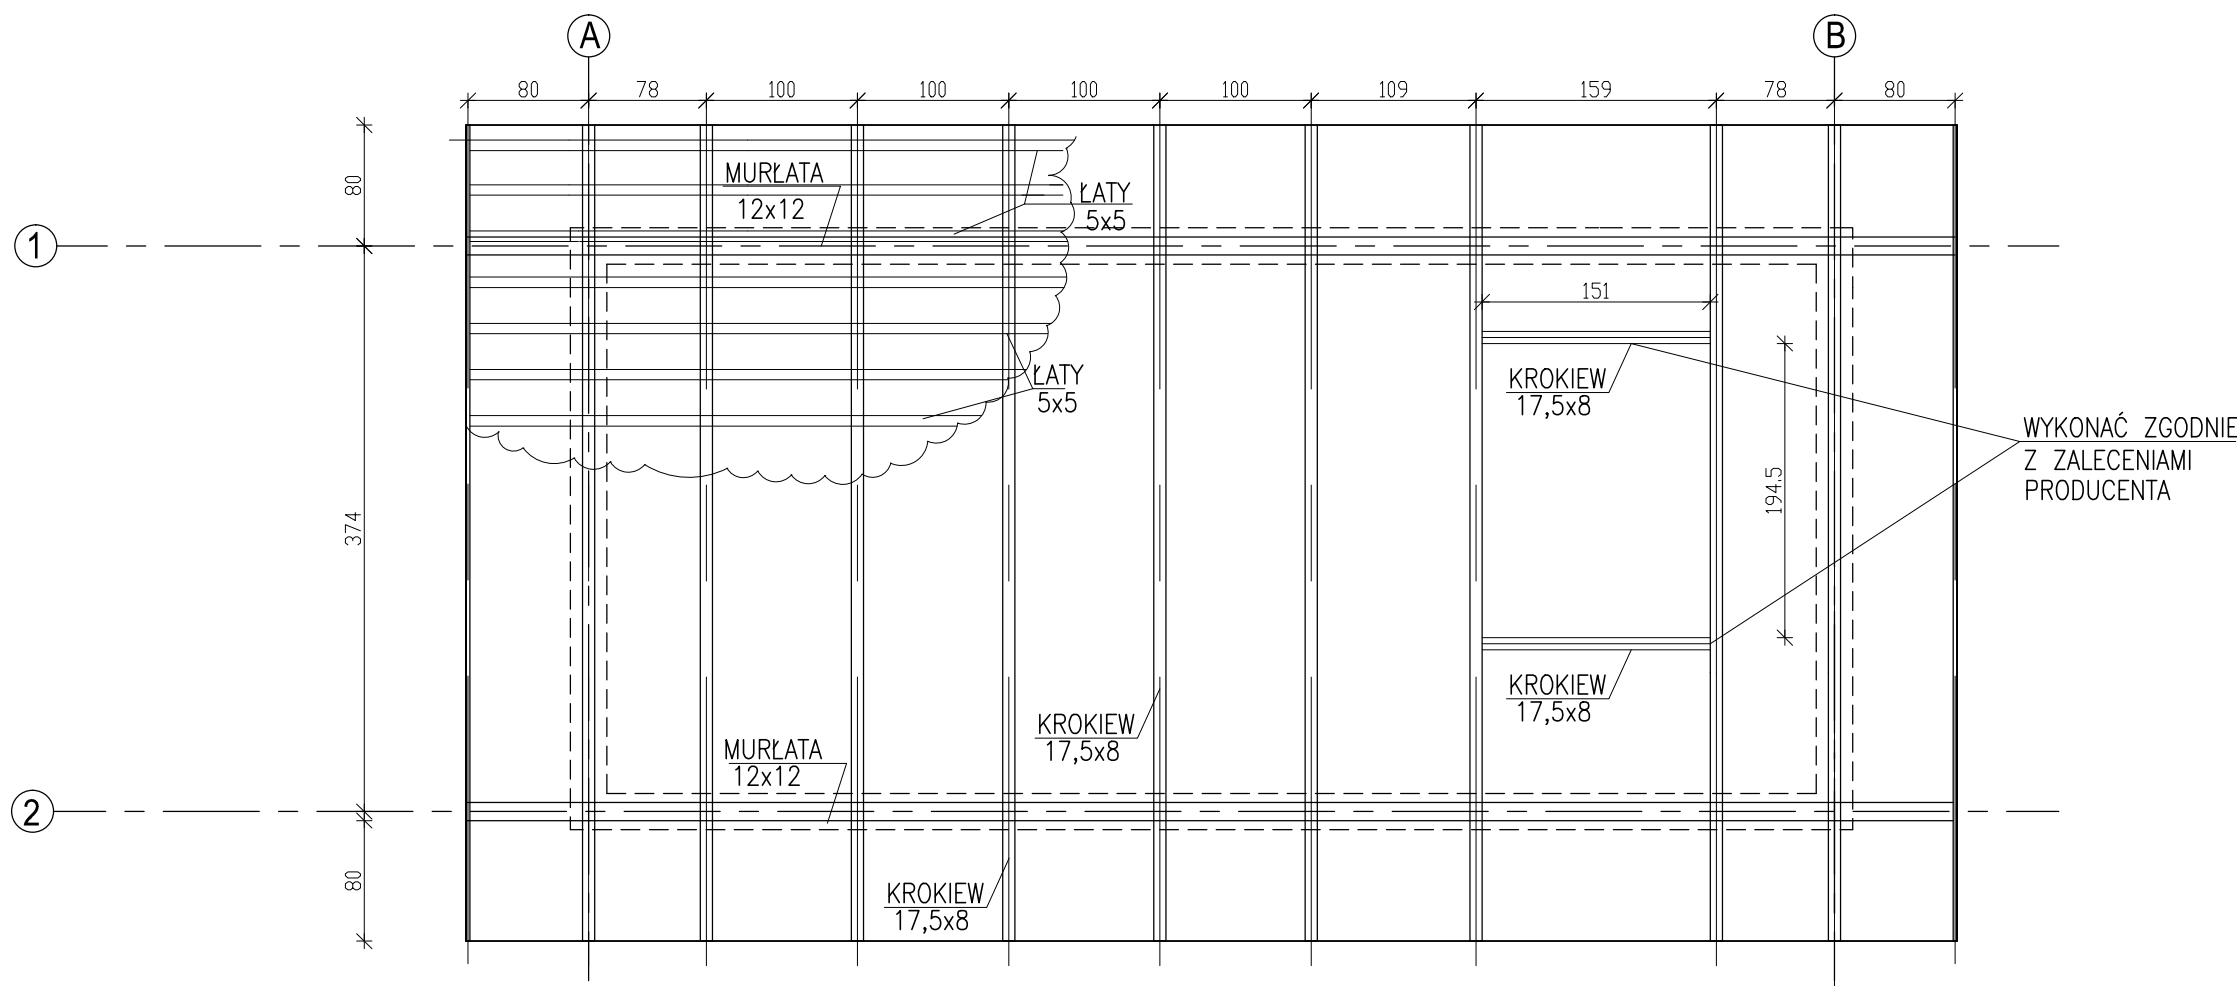

±0,00 = 220,03m n.p.m.

UWAGA: Wymiary podano w cm  
UWAGA: Rysunek opracowano według warunków technologicznych firmy BIO-TECH

Zmiany:	Opis	Data	Nazwisko	Podpis
Obiekt:		Indeks	Data	Rys. Nr
MODERNIZACJA OCZYSZCZALNI ŚCIEKÓW		00	XII.2012	R00
W m. DOBROMIERZ gm. KLUCZEWSKO		Faza	Skala	
Branża: ARCHITEKTURA+KONSTRUKCJA		PBW	1:50	AK45C.00
Rysunek:		Imię i Nazwisko	Nr uprawnień	Podpis
Budynek mechanicznego		Projektował: tech. bud. Zbigniew Maciejewski	GP.N.7342/38/94	
oczyszczania ścieków		Opracował: mgr inż. Krzysztof Goch	-	
RZUT DACHU		Sprawdził: inż. Zbigniew Kociolek	UAN.N-10220/173/82	
RZUT POŁĄCI DACHOWEJ		Sprawdził: mgr inż. Adam Gierczak	UAN.N-10220/33/84 UAN.N-10220/106/84 BP.N-10220/36/79	
ZAKŁAD USŁUG INWESTYCYJNYCH I EKSPLOATACYJNYCH inż. Zbigniew Kociolek ul. Dmowskiego 25/31 m 55 97-300 Piotrków Tryb.				