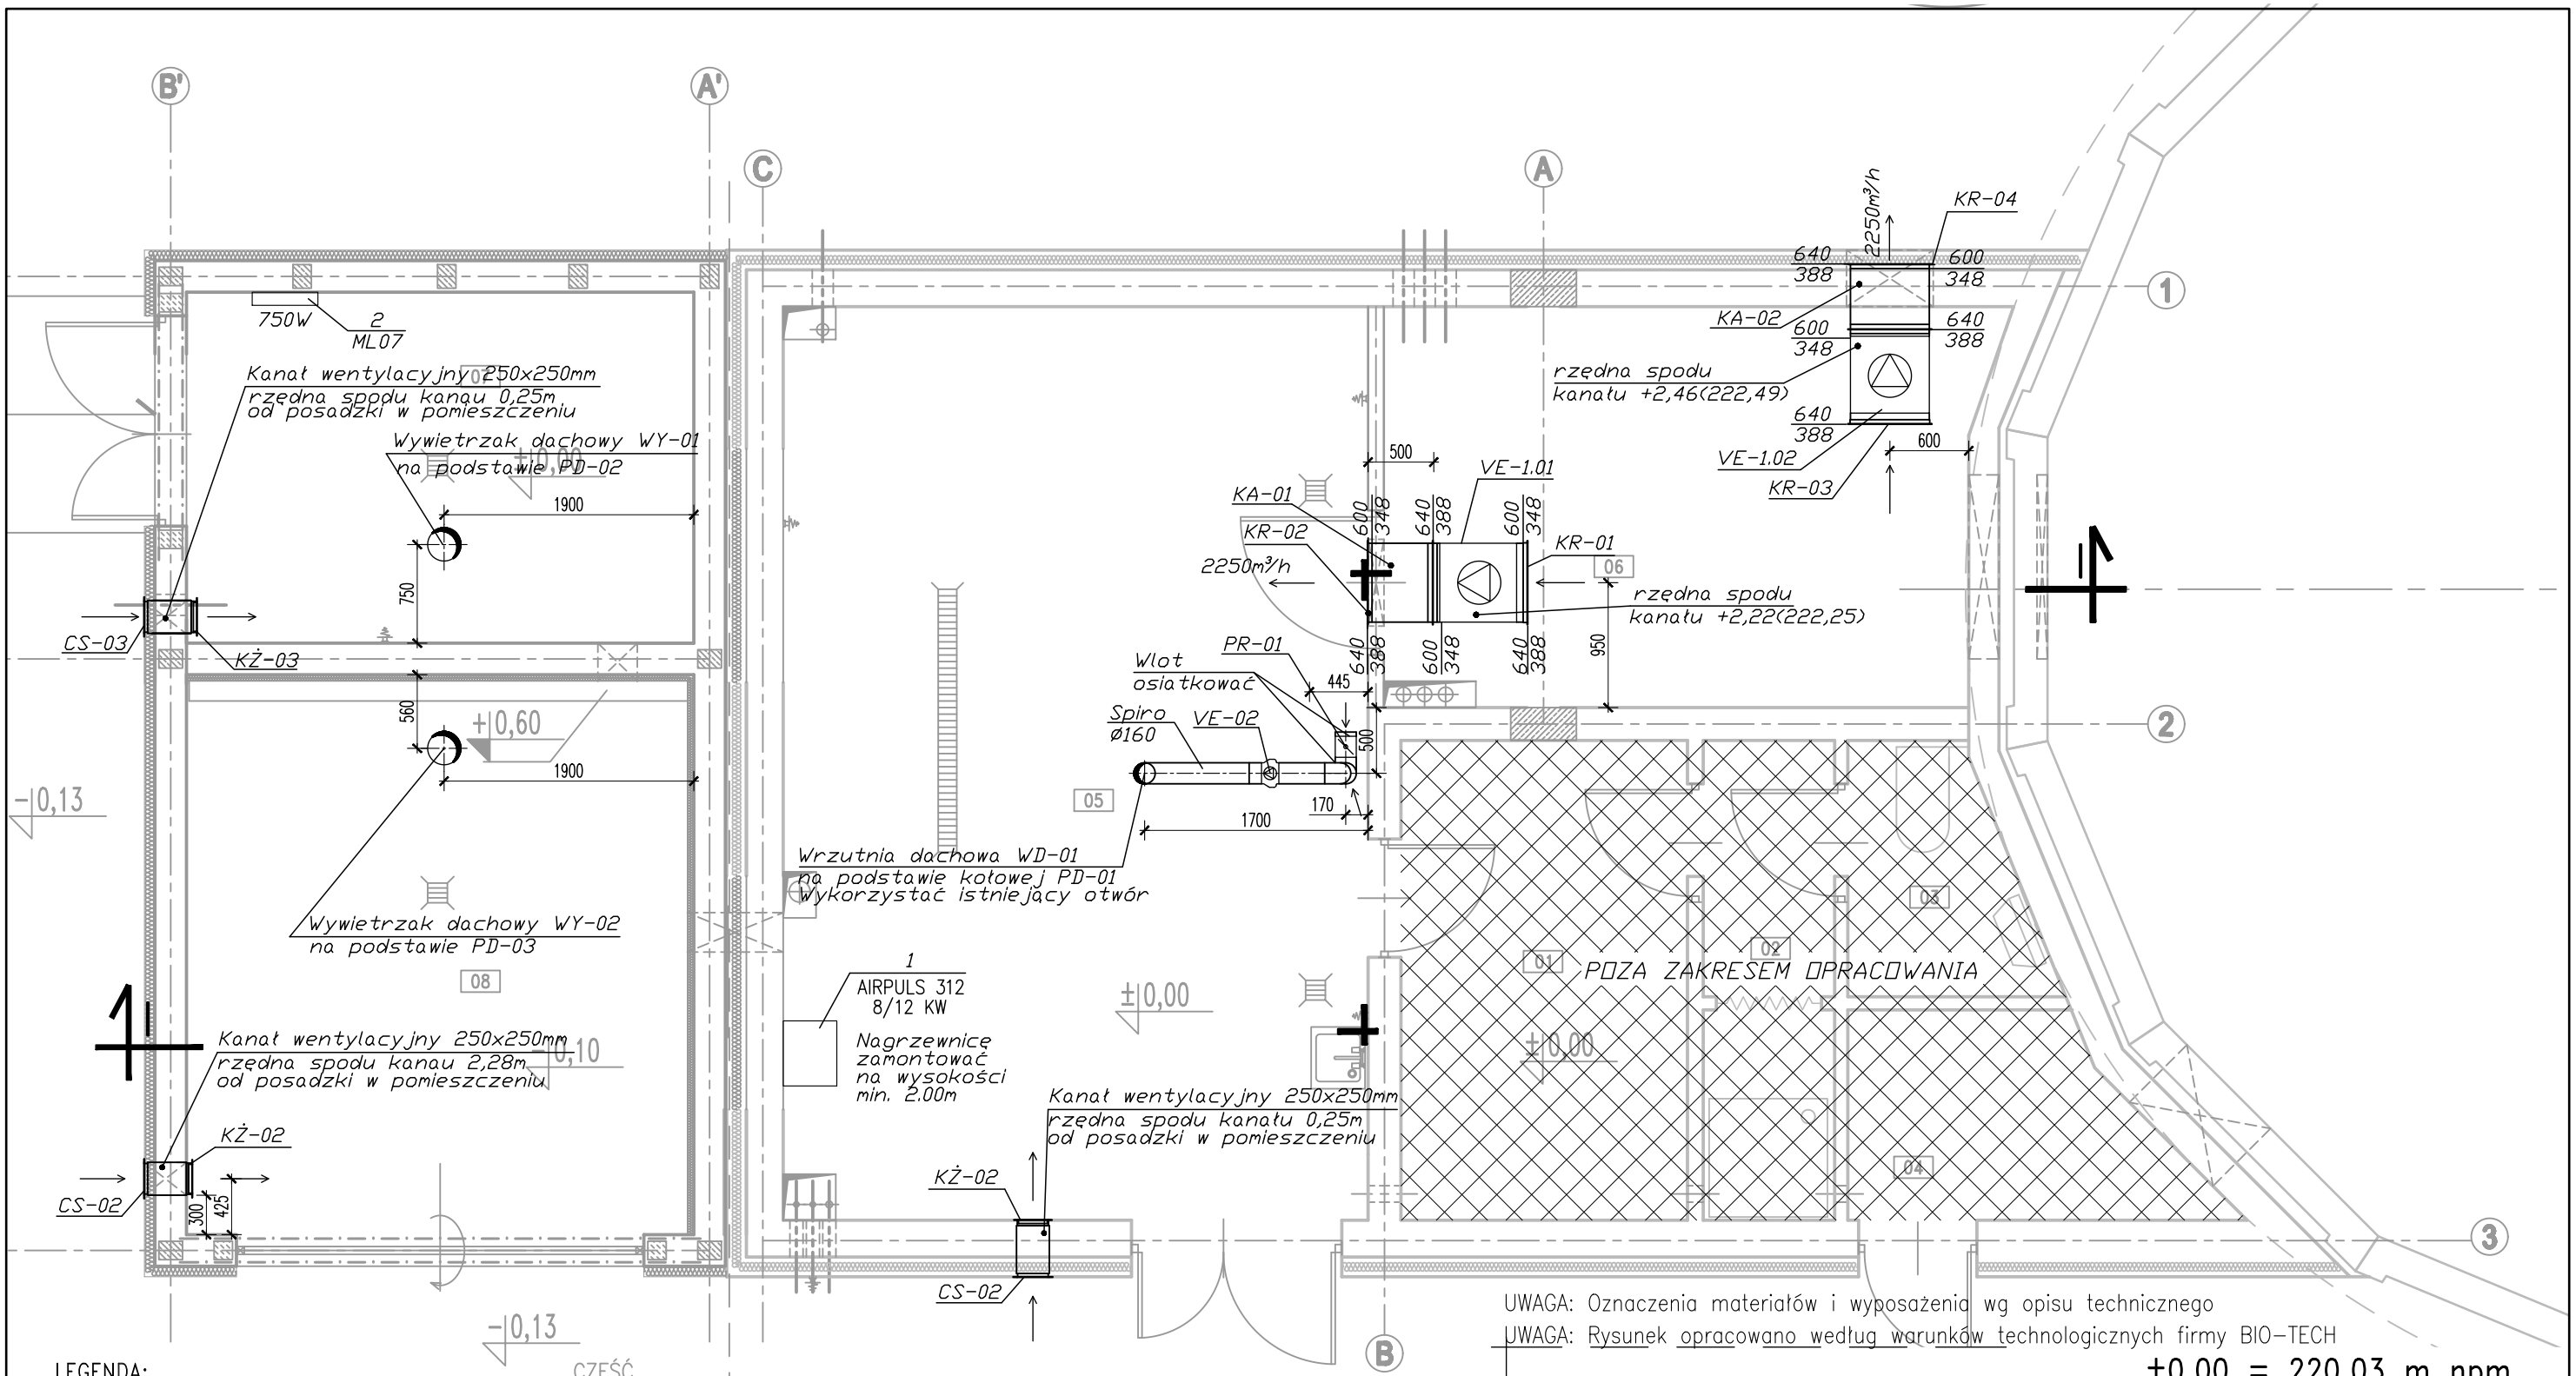

UWAGA: Oznaczenia materiałów i wyposażenia wg opisu technicznego

UWAGA: Rysunek opracowano według warunków technologicznych firmy BIO-TECH

±0,00 = 220,03 m npm

LEGENDA:

VE-1.01 – Wentylator kanałowy typ IBF/4-355
VE-1.02 – Wentylator kanałowy typ IBF/4-355
VE-02 – Wentylator kanałowy typ VENT-160B
KA-01..02 – Kanał wentylacyjny stalowy 600x348 dł. 500mm
KR-01..04 – Kratka nawiewno-wywiewna stalowa 600x348
CS-01, 02, 03 – Czerpnia ścienna z blachy stal, ocynk. 250x250mm
KŻ-01, 02, 03 – Żaluzja wywiewna PER 250W z tworzywa sztucznego
PR-01 – Przepustnica jednopłaszczyznowa typ DR ø160
PD-01 – Podstawa dachowa typ B/II ø160, L=900
PD-02, 03 – Podstawa dachowa kołowa typ B/I ø160
WD-01 – Wyrzutnia dachowa typ ST- DH ø160
WY-01, 02 – Wywietrzak dachowy cylindryczny okrągły ø160
1 – Nagrzewnica elektryczna Airpuls 8,0/12,0 kW
2 – Elektryczny grzejnik – konwektor typ ML07 750W

Nr	NAZWA POMIESZCZENIA	Pow. [m²]
01	POM. BIUROWE	7,95
02	POM. HIGIENICZNO-SOCJALNE	3,65
03	WC	2,46
04	POM. MAGAZYNOWE	3,63
05	POM. TECHNICZNE	30,92
06	POM. DMUCHAW	13,74
07	POM. MAGAZYNOWE	10,30
08	POM. NA KONTENER	15,47

Zmiany:	Opis	Data	Nazwisko	Podpis

Opracowanie:

MODERNIZACJA OCZYSZCZALNI ŚCIEKÓW
W m. DOBROMIERZ gm. KLUCZEWSKO

Branża: **INSTALACJE SANITARNE**

Indeks	Data	Rys. Nr
00	12.2012	R00 P.14.198/12
Faza: PBW	Skala: 1:50	VE 1 1.00

Rysunek:

BUDYNEK TECHNICZNY
RZUT PARTERU
WENT. I OGRZEWANIE

	Imię i Nazwisko	Nr uprawnień	Podpis
Projektował:	inż. Zbigniew Kociołek	UAN.IV-10220/173/82 UAN.IV-10220/33/84 UAN.IV-10220/106/84	
Opracował:	mgr inż. Anna Mikulska		
Sprawdził:	mgr inż. Anna Beisteiner	St-61/87	

ZAKŁAD USŁUG INWESTYCYJNYCH
I EKSPLOATACYJNYCH
inż. Zbigniew Kociołek
ul. Dmowskiego 25/31 m 55
97-300 Piotrków Tryb.