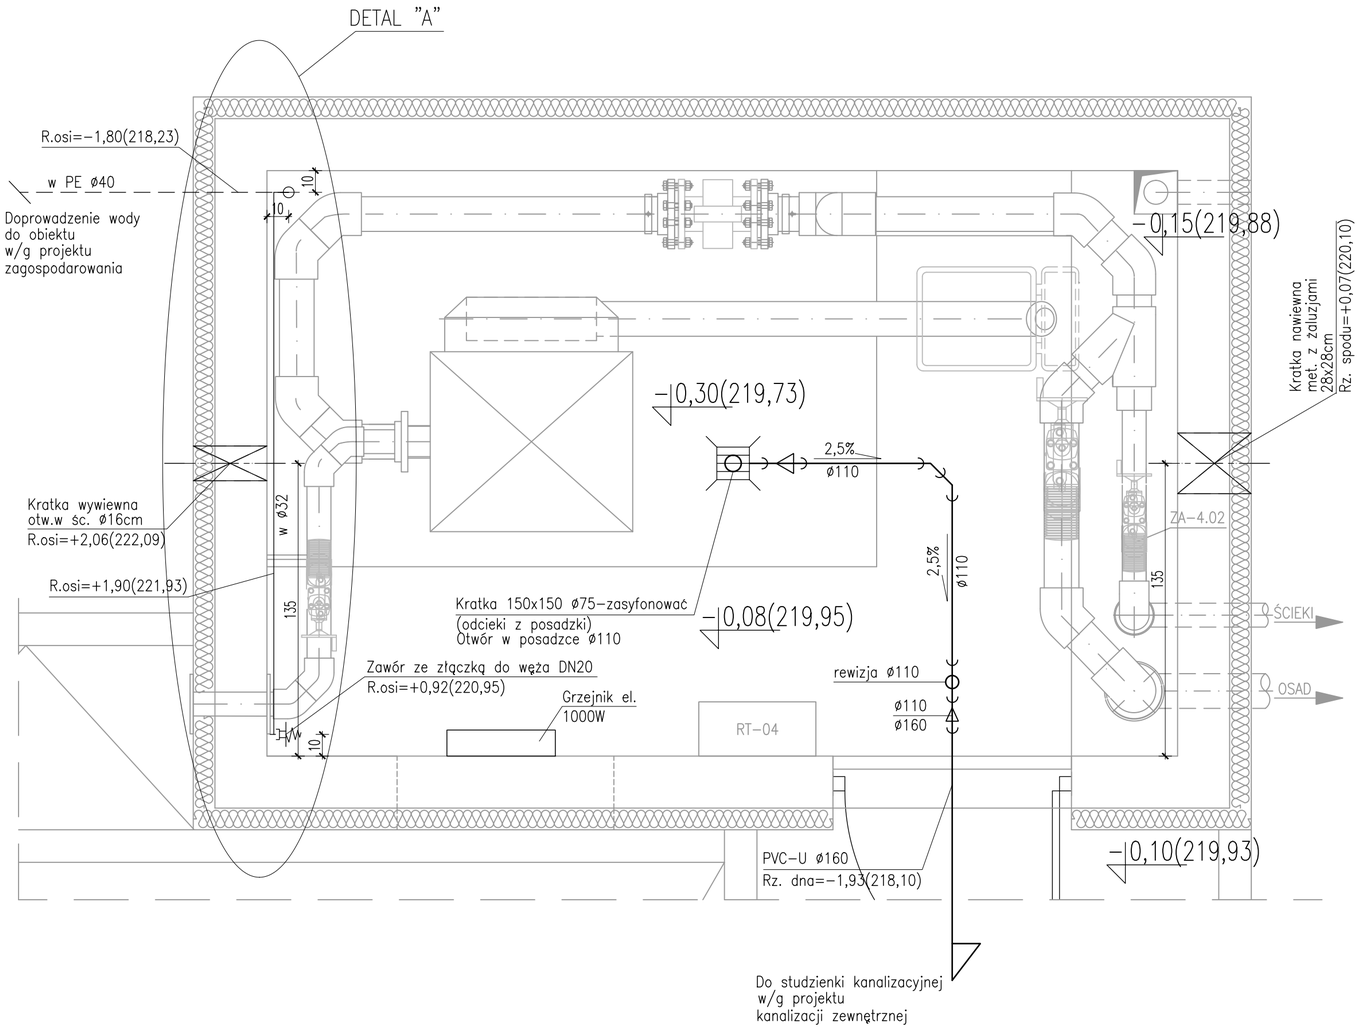

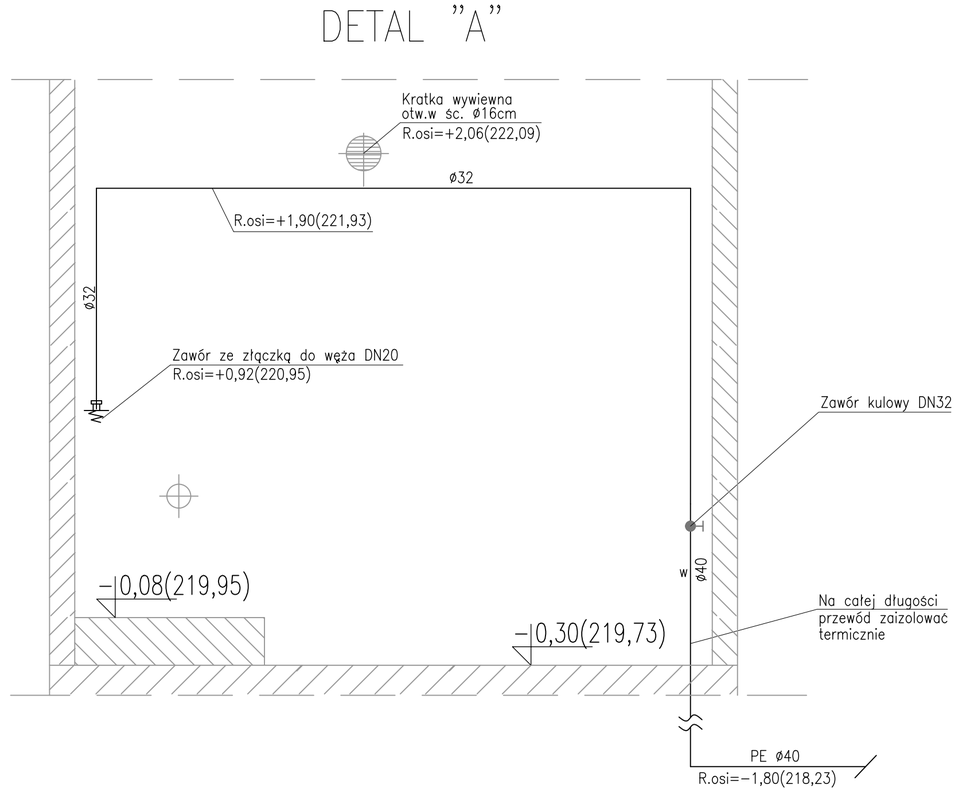

UWAGA: Oznaczenia materiałów i wyposażenia wg opisu technicznego

UWAGA: Rysunek opracowano według warunków technologicznych firmy BIO−TECH

±0,00 = 220,03 m npm

Zmiany:	Opis	Data	Nazwisko	Podpis

Opracowanie:

MODERNIZACJA OCZYSZCZALNI ŚCIEKÓW
W m. DOBROMIERZ gm. KLUCZEWSKO

Branża: **INSTALACJE SANITARNE**

Indeks	Data	Rys. Nr
00	12.2012	R00 P.14.198/12
Faza: PBW	Skala: 1:20	SA 01-FP

Rysunek:

PUNKT ZLEWNY FEK-PAK
INSTALACJE SANITARNE
OBIEKT Nr 4

	Imię i Nazwisko	Nr uprawnień	Podpis
Projektował:	inż. Zbigniew Kociołek	UAN.IV−10220/173/82 UAN.IV−10220/33/84 UAN.IV−10220/106/84	
Opracował:	mgr inż. Anna Mikulska		
Sprawdził:	mgr inż. Anna Beisteiner	St−61/87	

ZAKŁAD USLUG INWESTYCYJNYCH
I EKSPLOATACYJNYCH
inż. Zbigniew Kociołek
ul. Dmowskiego 25/31 m 55
97-300 Piotrków Tryb.