


ODPŁYW ŚCIEKÓW OCZYSZCZONYCH

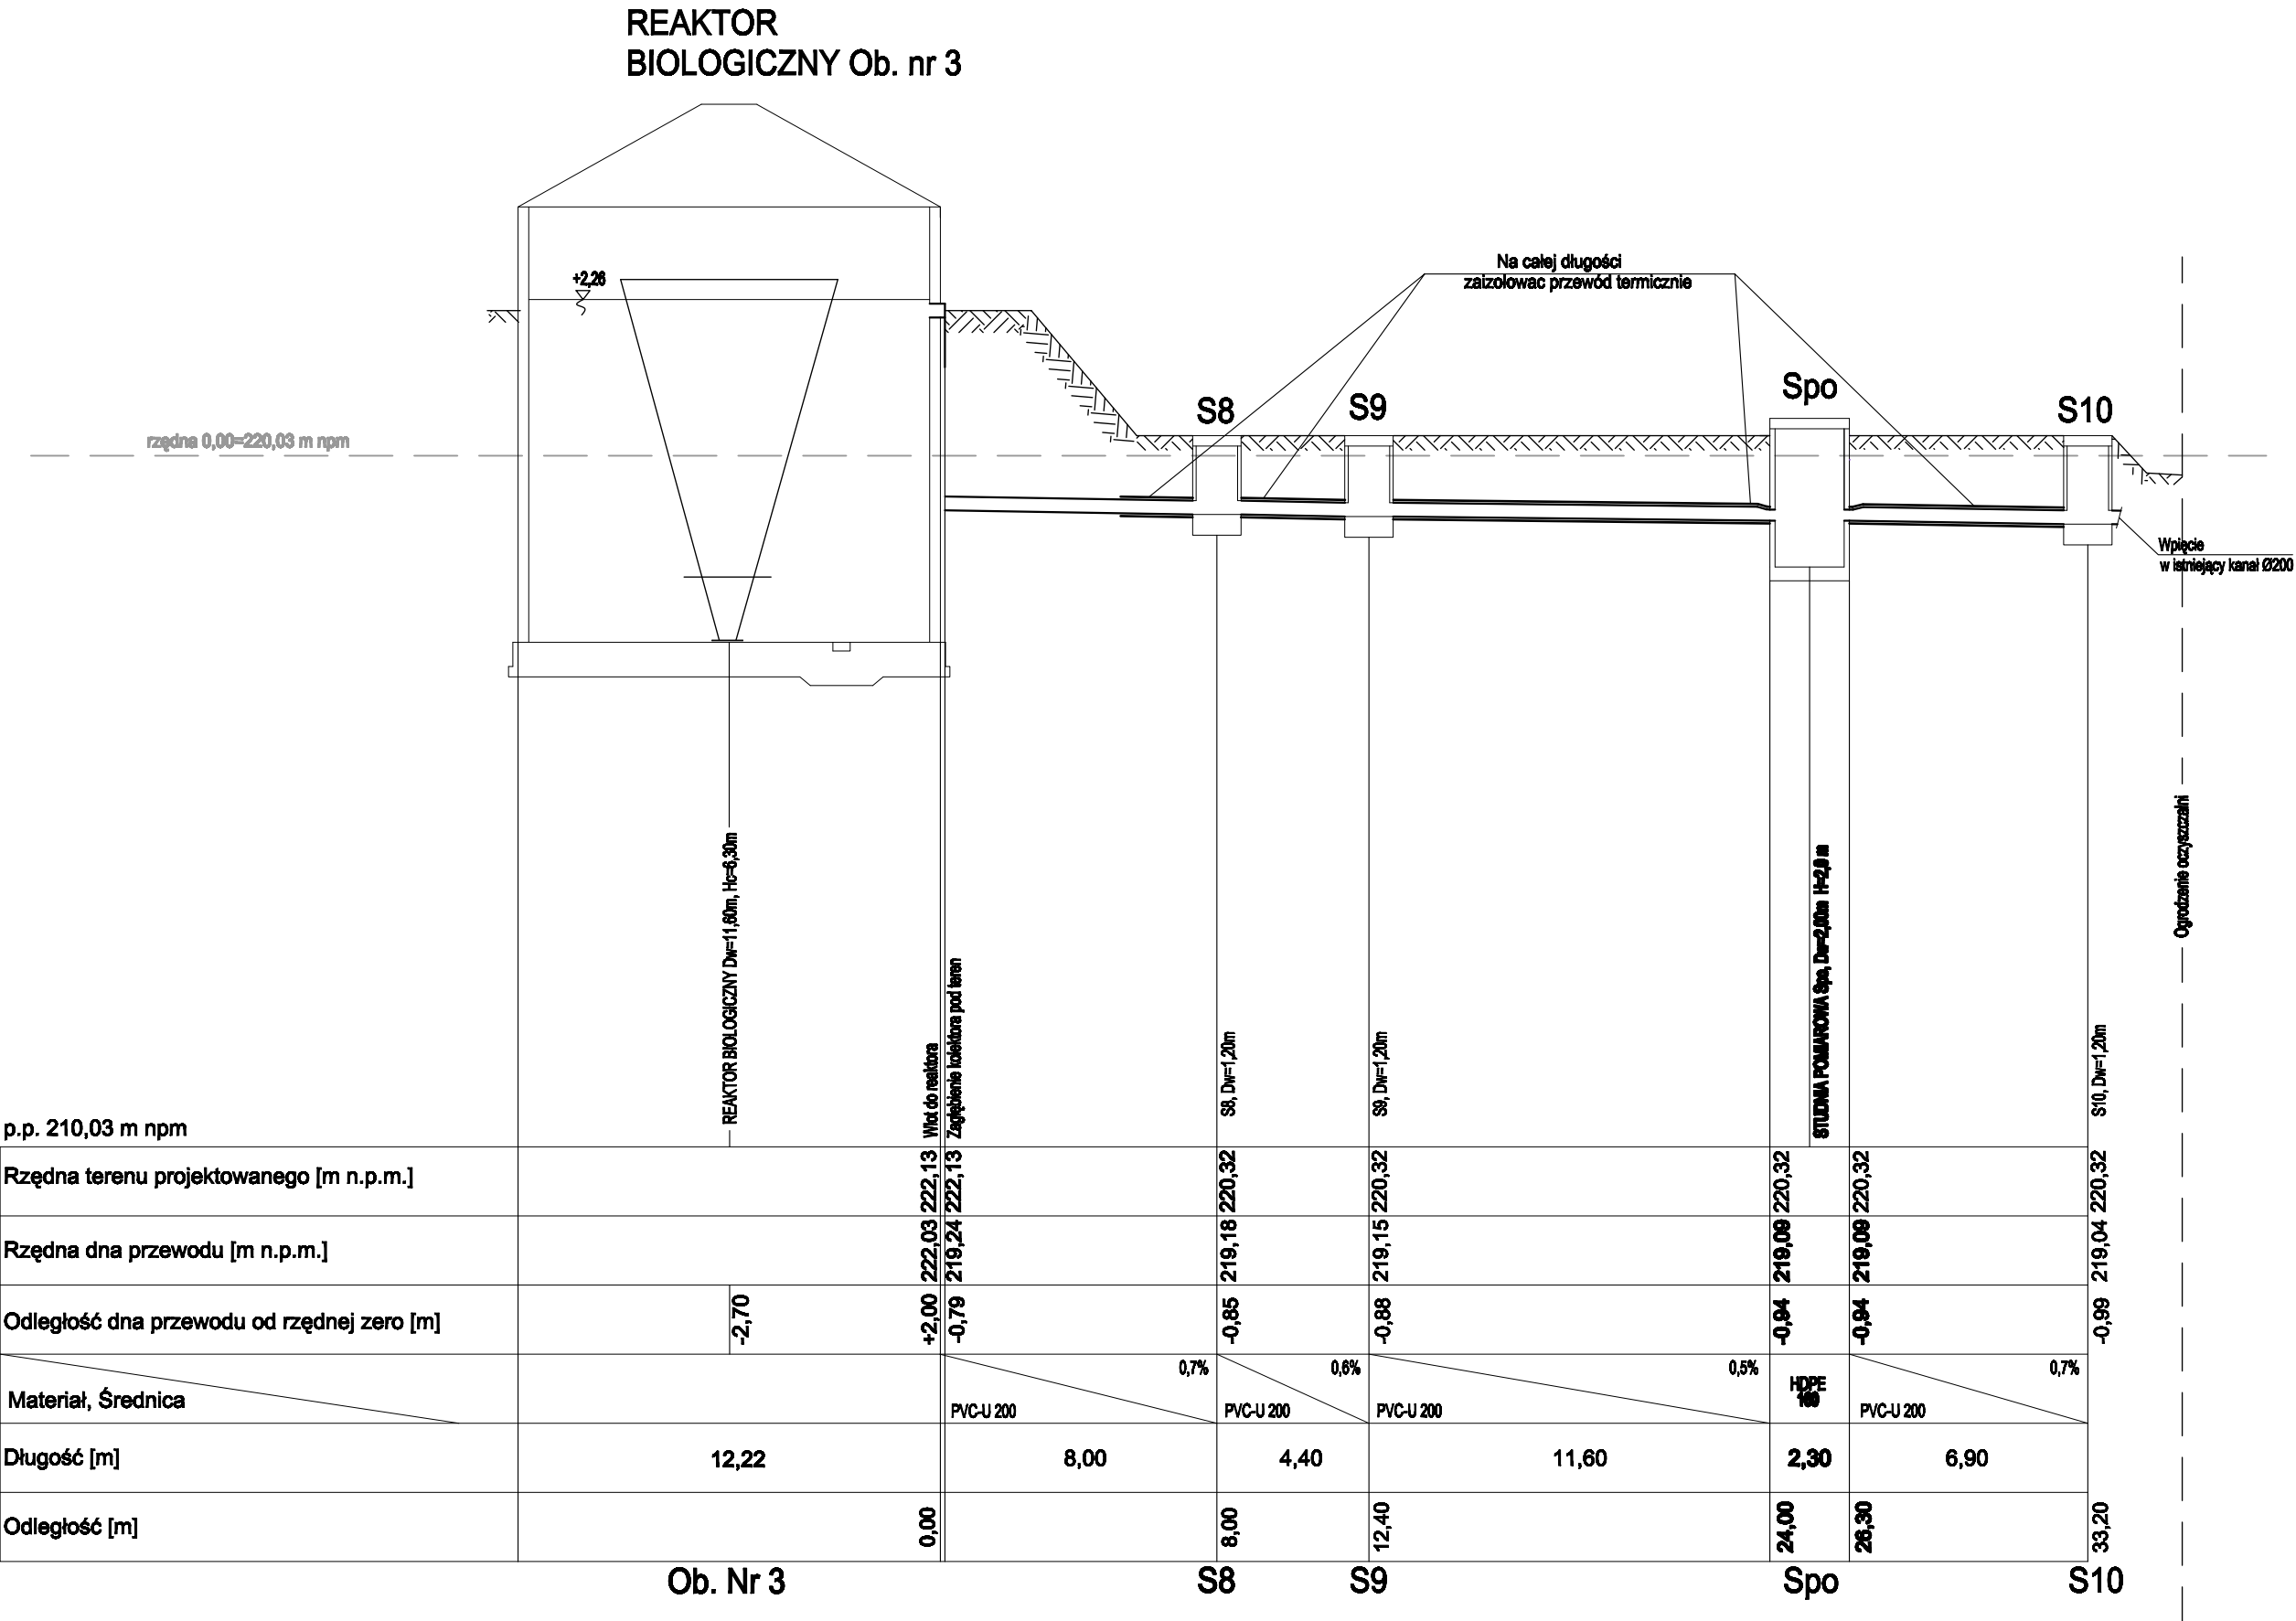

UWAGA: Oznaczenia materiałów i wyposażenia wg opisu technicznego

UWAGA: Rysunek opracowano według warunków technologicznych firmy BIO-TECH

$$\pm 0,00 = 220,03 \text{ m npm}$$

Zmiany:	Opis	Data	Nazwisko	Podpis
Opracowanie: MODERNIZACJA OCZYSZCZALNI ŚCIEKÓW W m. DOBROMIERZ gm. KLUCZEWSKO		Indeks	Data	Rys. Nr R00 P.14.198/12 TE15/0/4
		00	12.2012	
		Faza PBW	Skala 1:100/200	
Branża: TECHNOLOGIA				
Rysunek: PROFILE PODŁUŻNE KANAŁÓW PO DRODZE ŚCIEKÓW		Imię i Nazwisko	Nr uprawnień	Podpis
	Projektował:	dr inż. Ludwiti Żarnovsky	–	
		mgr inż. Anna Beisteiner	St-61/87	
	Opracował:	mgr inż. Anna Mikulska	–	
		inż. Zbigniew Kociołek	UAN.IV – 10220/173/82 UAN.IV – 10220/33/84 UAN.IV – 10220/198/84	
ZAKŁAD USŁUG INWESTYCYJNYCH I EKSPLOATACYJNYCH inż. Zbigniew Kociołek ul. Dmowskiego 25/31 m 55 97-300 Piotrków Tryb.				