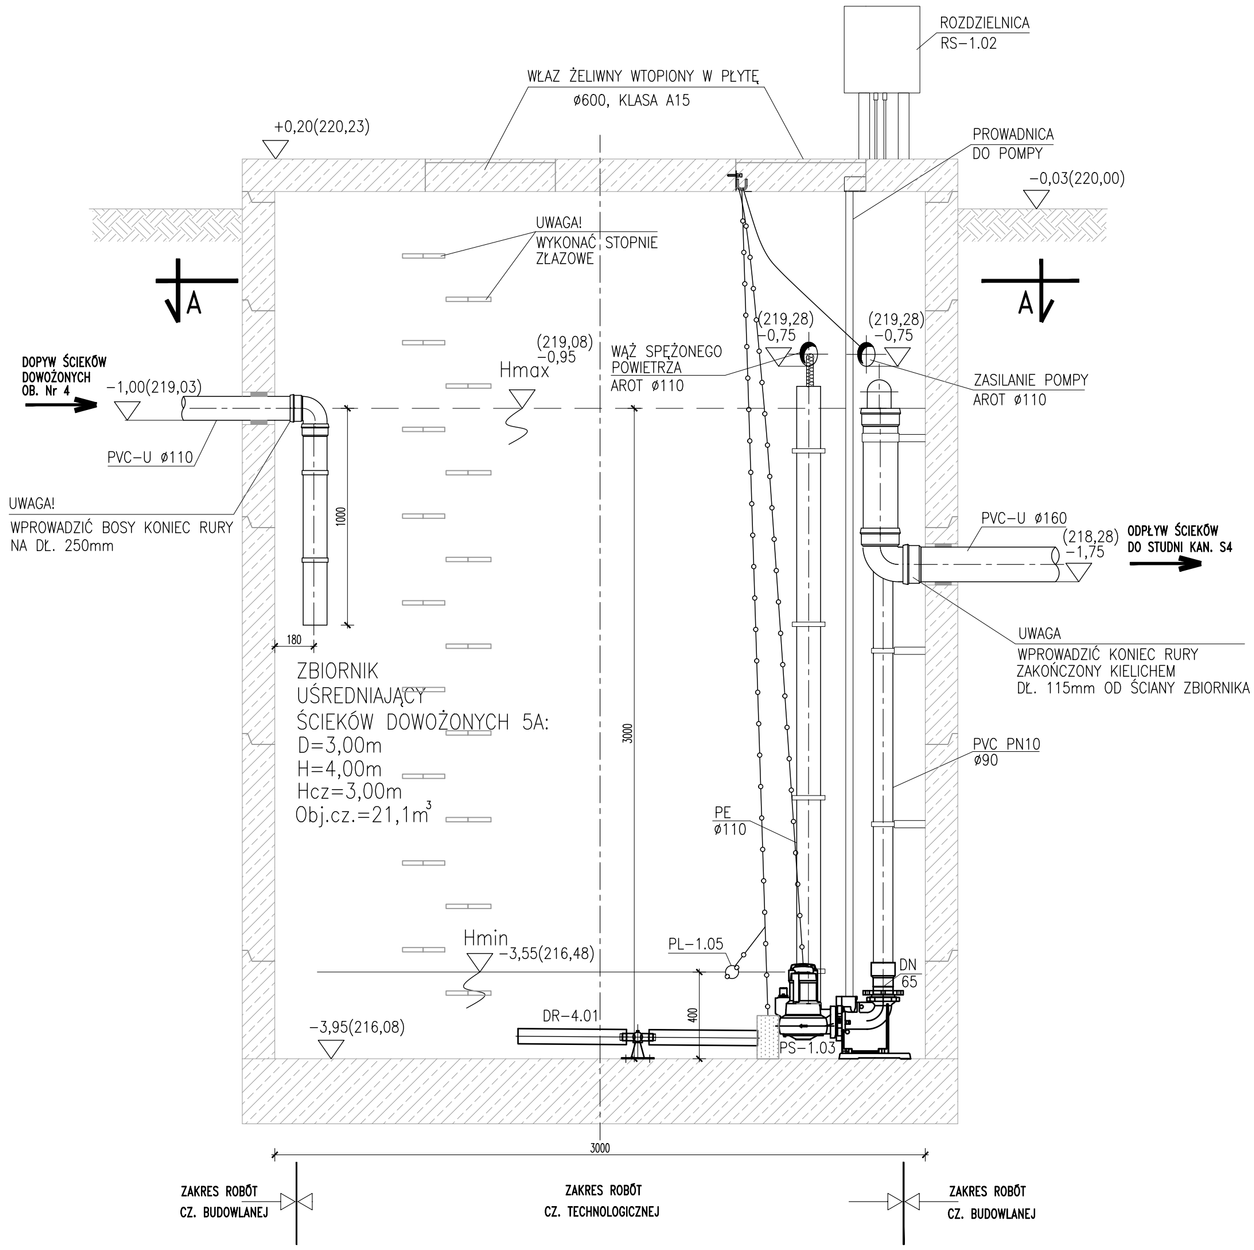

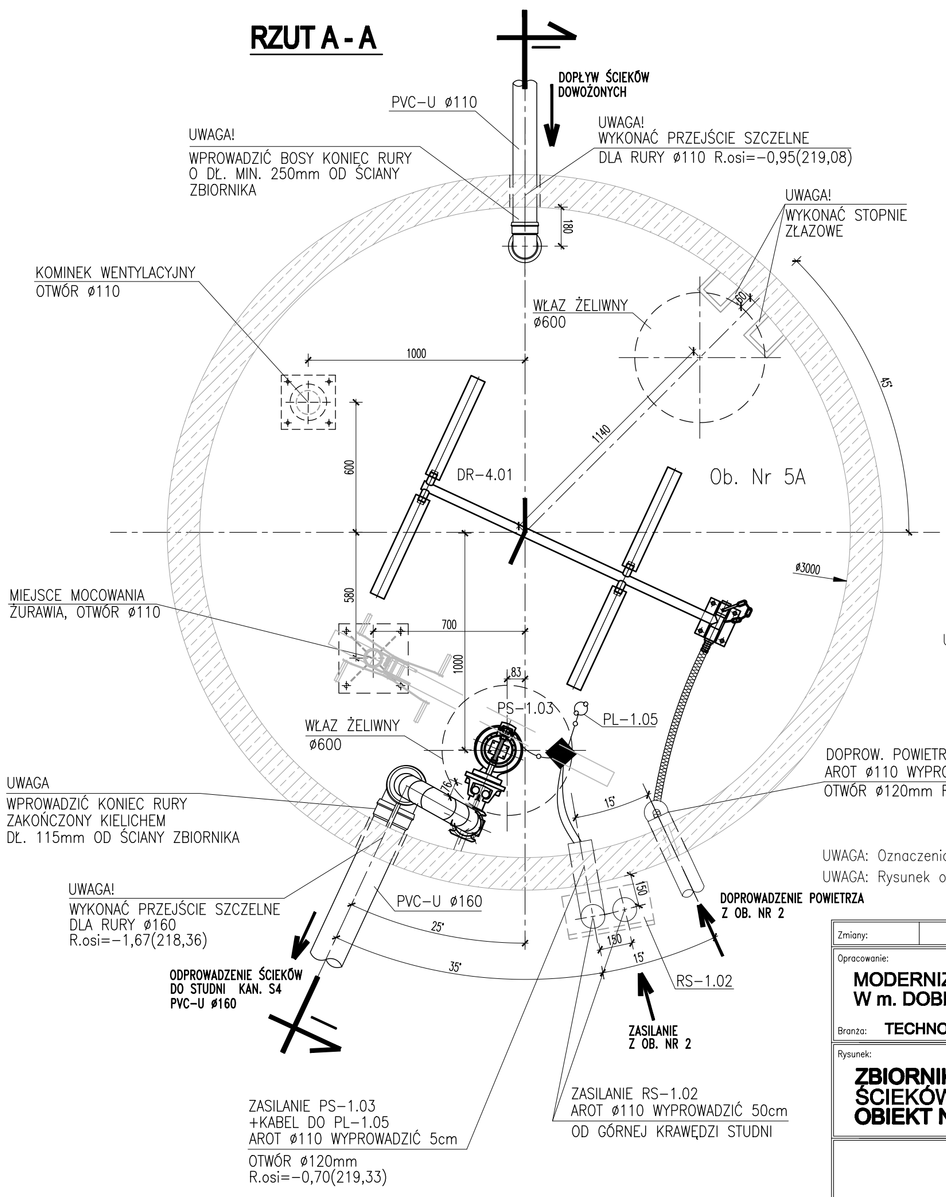

UWAGA: SZCZEGÓŁY KONSTRUKCYJNE ZBIORNIKA PATRZ RYSUNKI
Z BRANŻY ARCHITEKTURA I KONSTRUKCJA

UWAGA: Oznaczenia materiałów i wyposażenia wg opisu technicznego

UWAGA: Rysunek opracowano według warunków technologicznych firmy BIO-TECH

±0,00 = 220,03 m npm

Zmiany:	Opis	Data	Nazwisko	Podpis

Opracowanie:

MODERNIZACJA OCZYSZCZALNI ŚCIEKÓW W m. DOBROMIERZ gm. KLUCZEWSKO

Branża: **TECHNOLOGIA**

Indeks	Data	Rys. Nr
00	12.2012	R00 P.14.198/12
Faza: PBW	Skala: 1:20	TE 41.01

Rysunek:

ZBIORNIK UŚREDNIAJĄCY ŚCIEKÓW DOWOŻONYCH OBIEKT Nr 5A

	Imię i Nazwisko	Nr uprawnień	Podpis
Projektował:	dr inż. Ludovit Żarnovsky	–	
	mgr inż. Anna Beisteiner	St-61/87	
Opracował:	mgr inż. Anna Mikulska	–	
Sprawdził:	inż. Zbigniew Kociołek	UAN.IV-10220/173/82 UAN.IV-10220/33/84 UAN.IV-10220/106/84	

ZAKŁAD USŁUG INWESTYCYJNYCH I EKSPLOATACYJNYCH
inż. Zbigniew Kociołek
ul. Dmowskiego 25/31 m 55
97-300 Piotrków Tryb.