



PRZEKRÓJ I-I

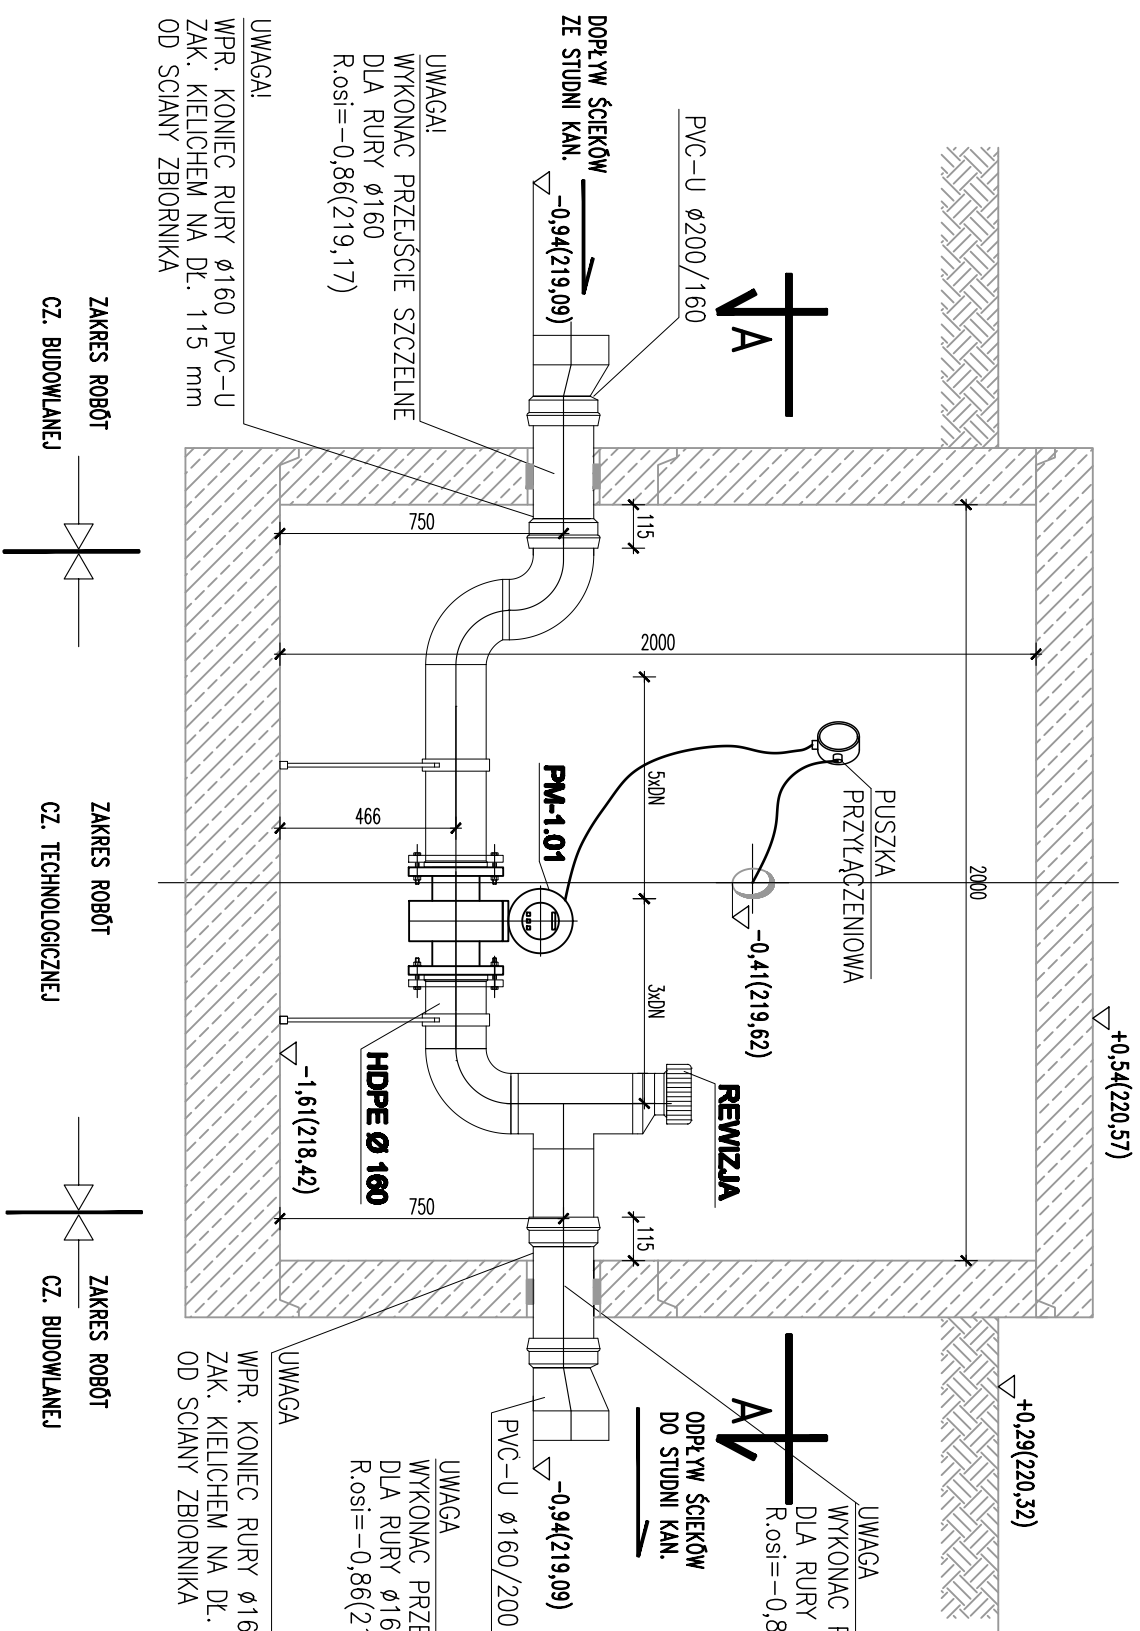

RZUT A-A

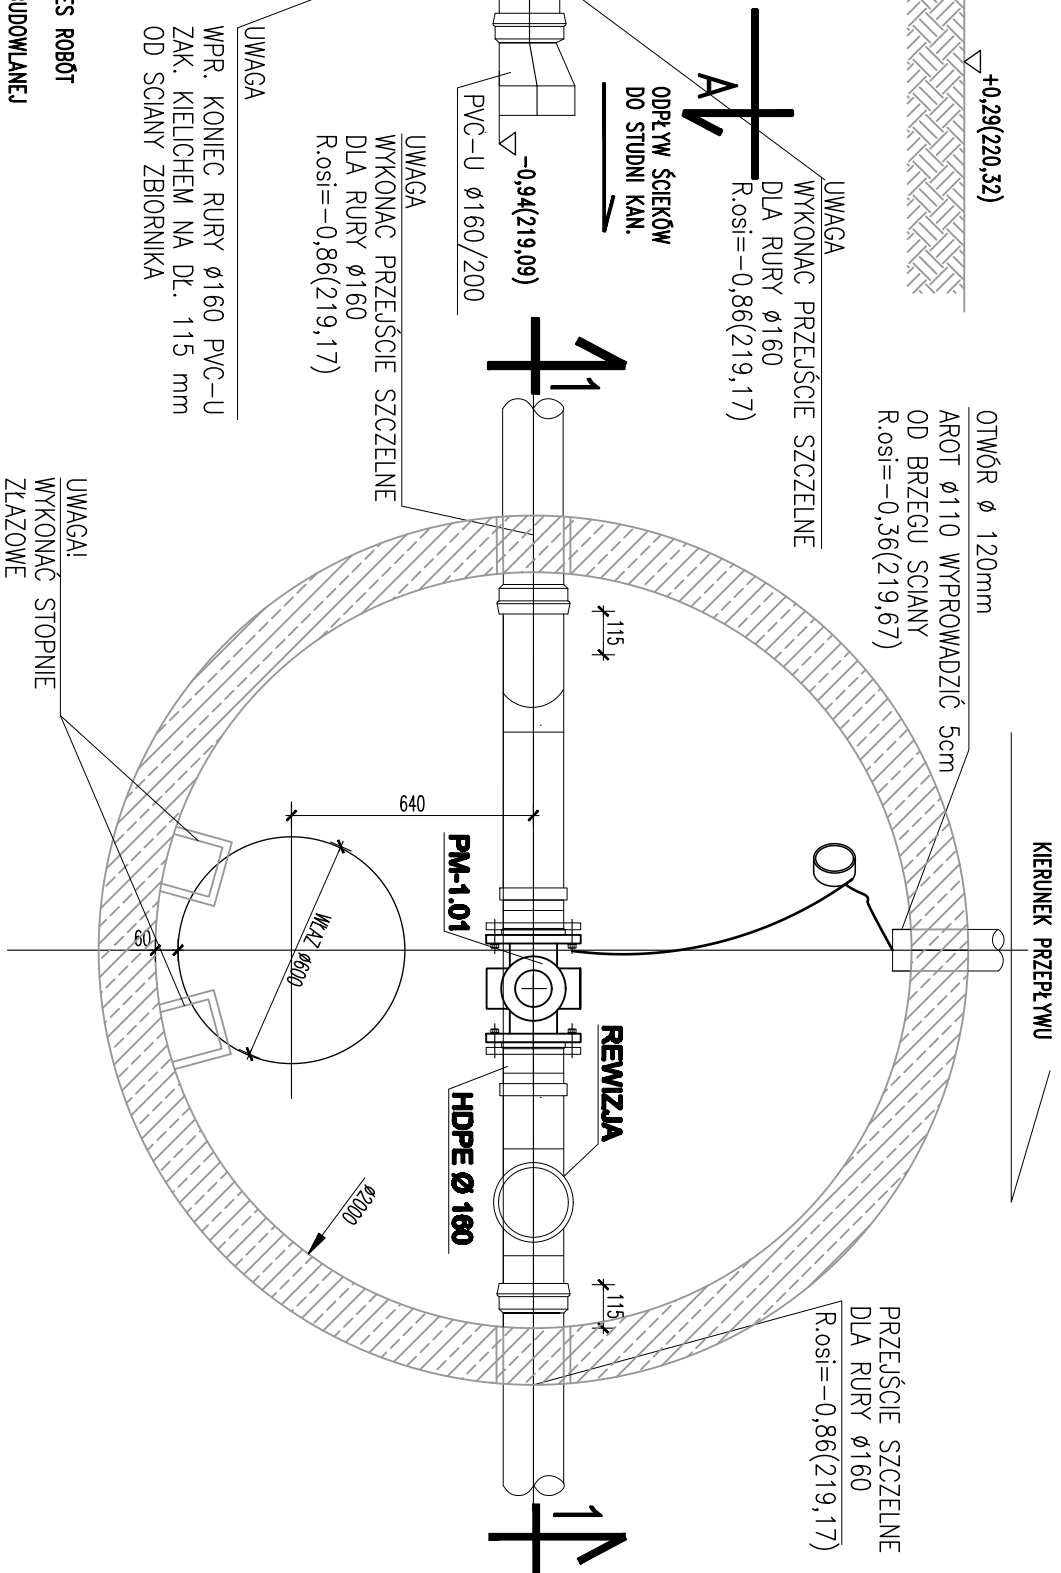

UWAGA: Oznaczenia materiałów i wyposażenia wg opisu technicznego

UWAGA: Rysunek opracowano według warunków technologicznych firmy BIO-TECH

 $\pm 0,00 = 220,03 \text{ m npm}$

Zmiany:	Opis	Data	Nazwisko	Podpis
Opracowanie:		Indeks	Rys. Nr	R00
MODERNIZACJA OCZYSZCZALNI ŚCIEKÓW W m. DOBROMIERZ gm. KLUCZEWSKO		00	12.2012	
		Faza	Stoła	
Branża: TECHNOLOGIA		PBW	1:20	TE46.00

UWAGA: STUDNIĘ NALEŻY WYKONAC JAKO SZCZELNĄ

UWAGA: SZCZEGÓŁY KONSTRUKCYJNE ZBIORNIKA PATRZ RYSUNKI

Z BRANŻY ARCHITEKTURA I KONSTRUKCJA

Rysunek:		
STUDYNIA POMIAROWA		
Ob. Spo		
	Imię i Nazwisko	Nr uprawnień
Projektował:	dr inż. Ludovik Zarnovsky	–
	mgr inż. Anna Beiseler	St-61/87
Opracował:	mgr inż. Anna Mikulska	–
Sprawił:	inż. Zbigniew Kociotek	UANI-V-10220/173/82 UANI-V-10220/186/84 UANI-V-10220/186/84

**ZAKŁAD USŁUG INWESTYCYJNYCH
I EKSPLOATACYJNYCH**
inż. Zbigniew Kociotek
ul. Dmowskiego 25/31 m 55
97-300 Piotrków Tyb.