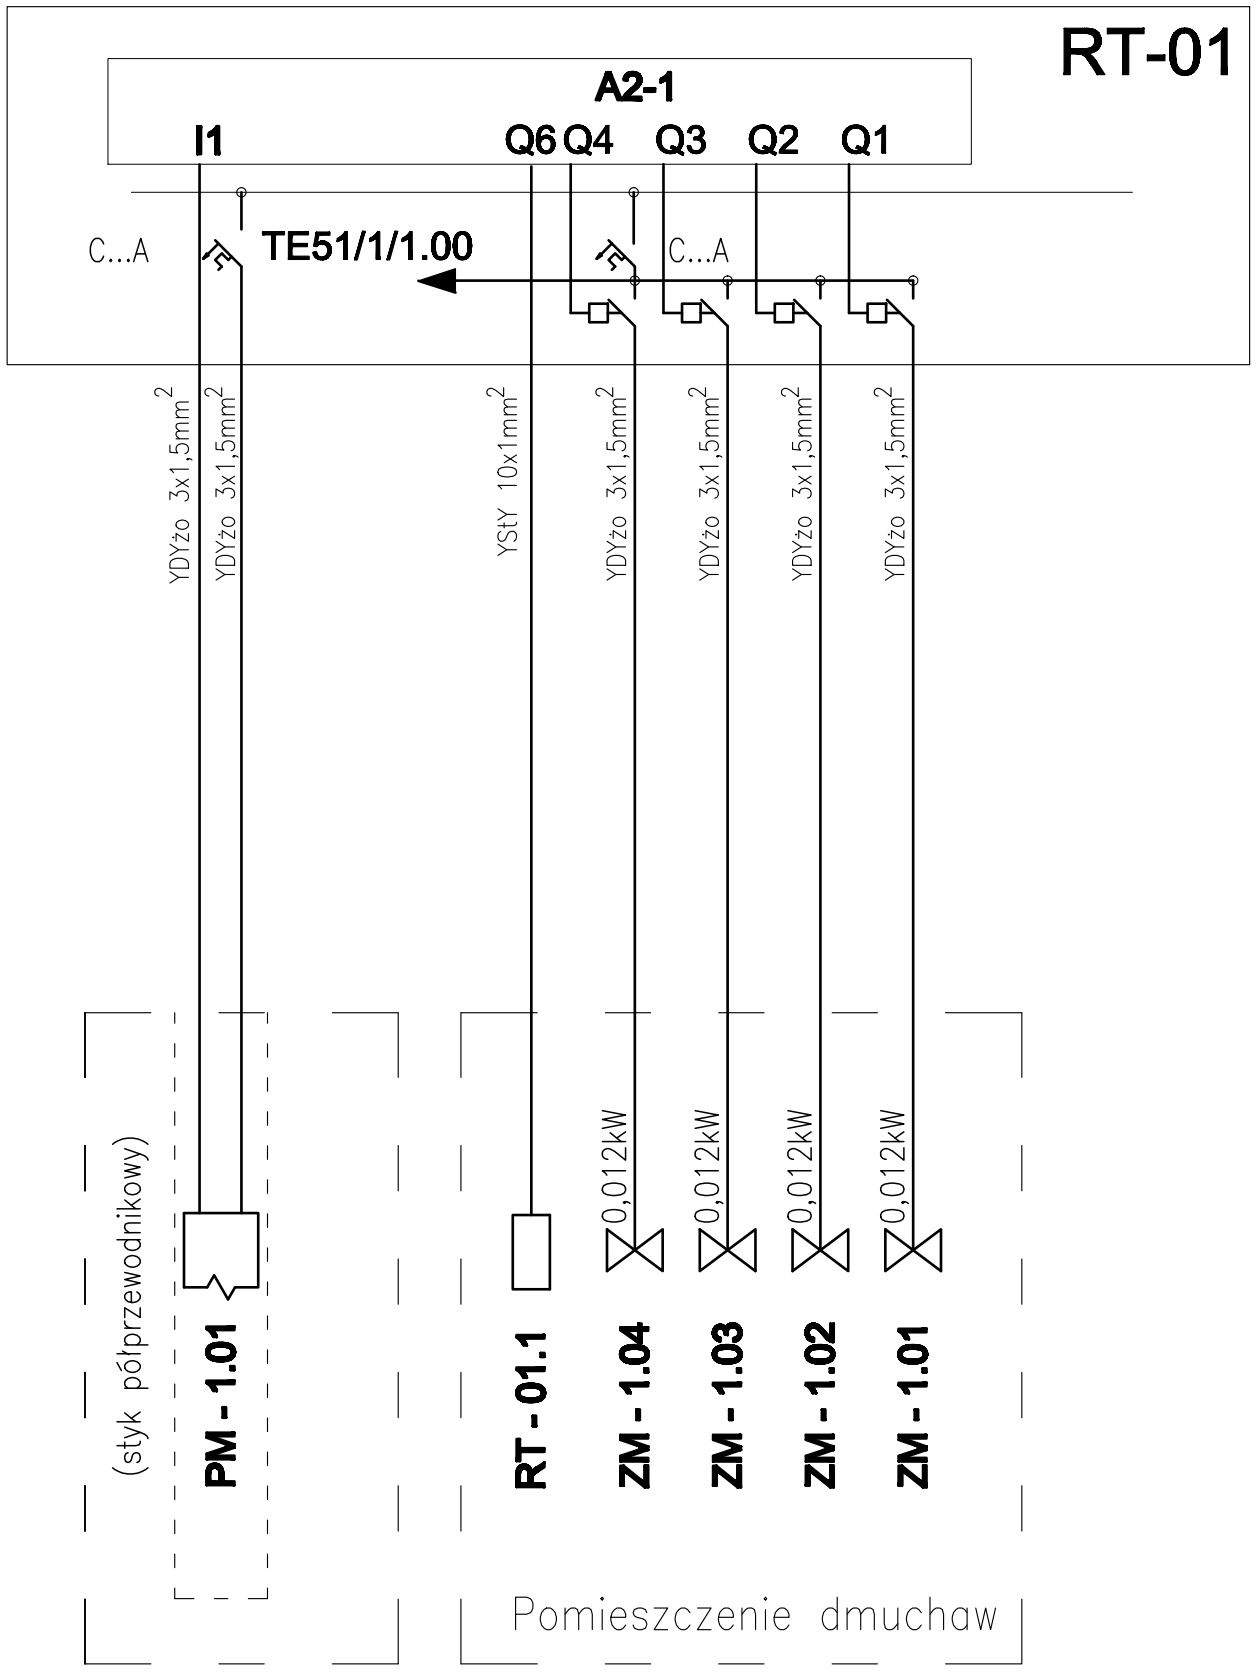


**LEGENDA:**

**ZM-1.01 - ZAWÓR NAPOWIETRZANIA SELEKTORÓW**
**ZM-1.02 - ZAWÓR ODPROWADZANIA OSADU**
**ZM-1.03 - ZAWÓR ODSYSACZA**
**ZM-1.04 - ODPROWADZENIE ZAWIESINY**
**RT-01.1 - ROZDZIELNICA MONITORINGU**
**PM-1.01 - POMIAR PRZEPŁYWU - PRZEPŁYWOMIERZ**

UWAGA: Oznaczenia materiałów i wyposażenia wg opisu technicznego
UWAGA: Rysunek opracowano według warunków technologicznych firmy BIO–TECH

| Zmiany: | Opis | Data | Nazwisko | Podpis |
|---|---|---|---|---|
| | | | | |

| | | | |
|---|---|---|---|
| Opracowanie: **MODERNIZACJA OCZYSZCZALNI ŚCIEKÓW W m. DOBROMIERZ gm. KLUCZEWSKO** Branża: **TECHNOLOGIA** | Indeks: **00** | Data: **12.2012** | Rys. Nr: **R00 P.14.198/12** |
| | Faza: **PBW** | Skala: **-** | **TE51/1/2.00** |

| Rysunek: | | Imię i Nazwisko | Nr uprawnień | Podpis |
|---|---|---|---|---|
| **Schemat strukturalny instalacji elektrycznej i automatyki I ciąg, cz.2** | Projektował: | Marian Mądrzycki | ŁOD/IE/2201/02 | |
| | Opracował: | mgr inż. Anna Mikulska | – | |
| | Sprawdził: | mgr inż. Łukasz Mądrzycki | WOIIB–OKK–EP–0054–76/2011 WKP/0183/POOE/11 | |

**ZAKŁAD USŁUG INWESTYCYJNYCH I EKSPLOATACYJNYCH**
**inż. Zbigniew Kociołek**
**ul. Dmowskiego 25/31 m 55**
**97-300 Piotrków Tryb.**