


RT-01  
PRZEDZIAŁ 300mm

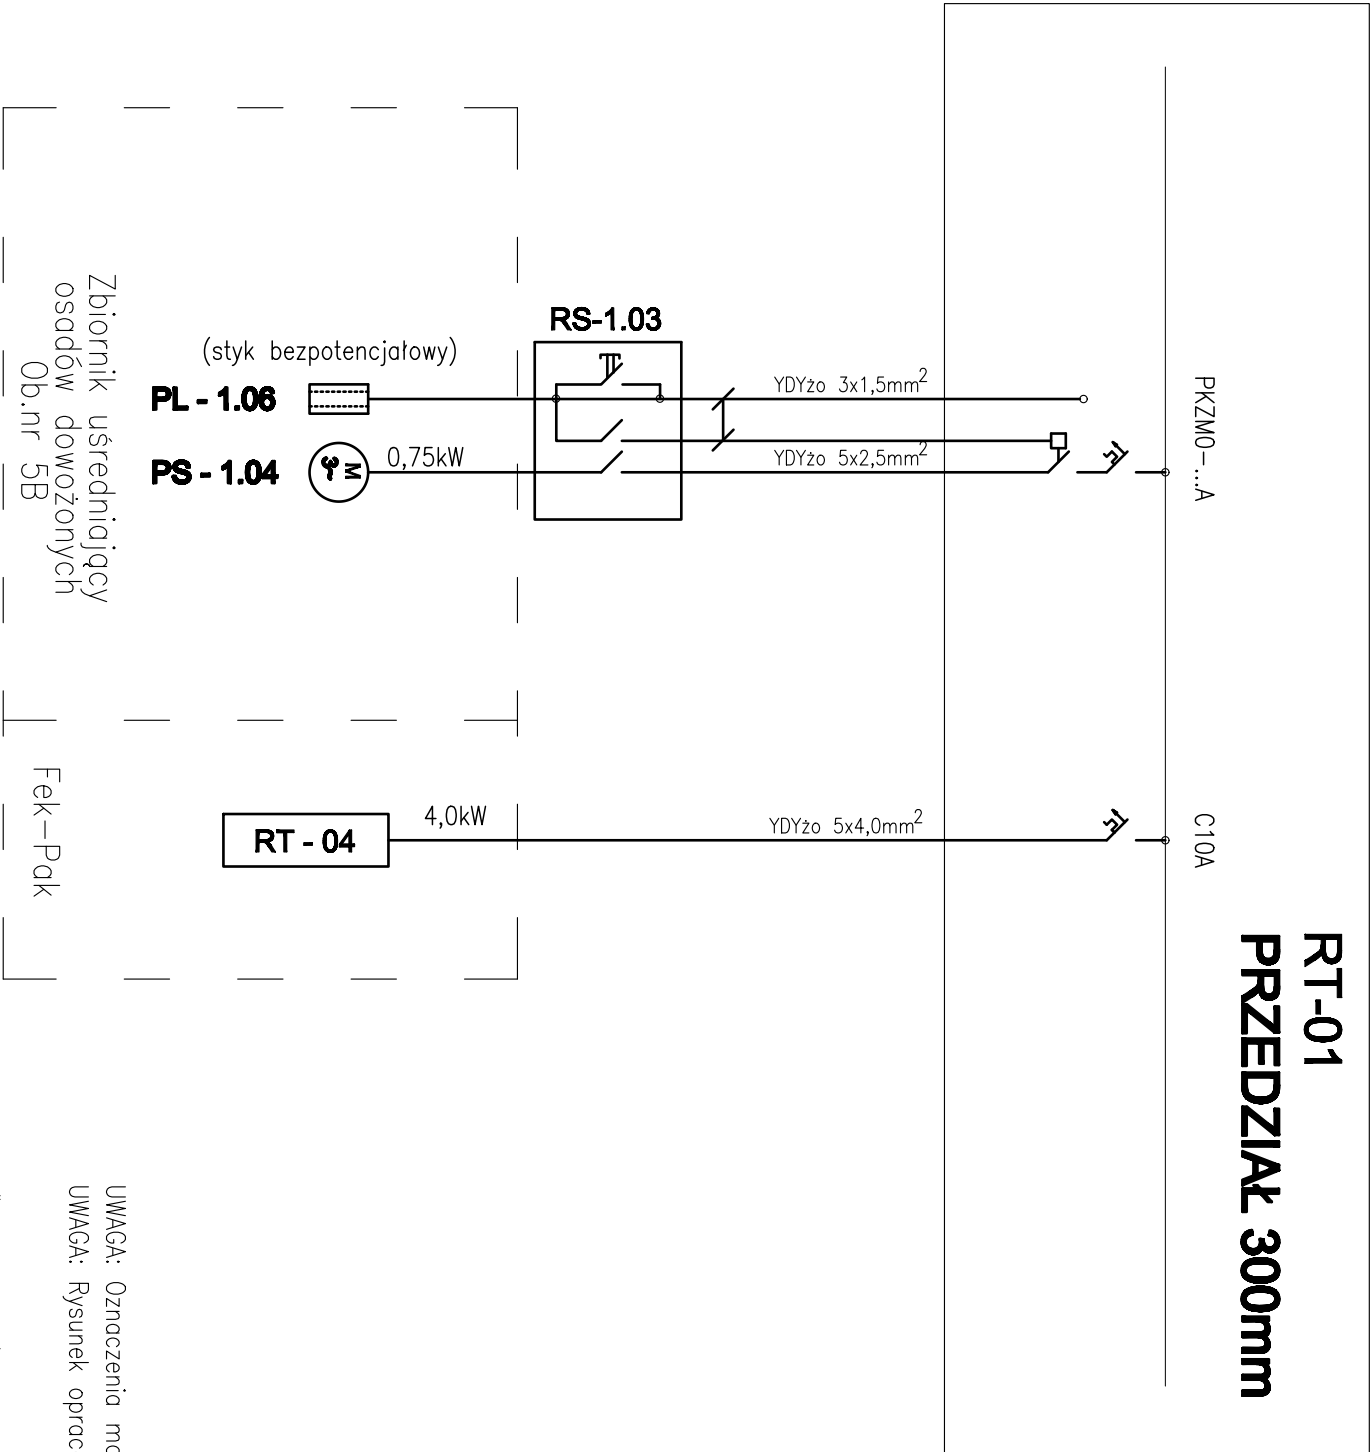

UWAGA: Oznaczenia materiałów i wyposażenia wg opisu technicznego  
UWAGA: Rysunek opracowano według warunków technicznych firmy BIO-TECH

Zmiany:	Opis	Data	Nazwisko	Podpis		
Opracowanie:		Indeks	Data	Rys. Nr	R00 P.14.198/12	
MODERNIZACJA OCZYSZCZALNI ŚCIEKÓW W m. DOBROMIERZ gm. KLUCZEWSKO		00	12.2012			
		Faza	Skala			
Brzoza:	TECHNOLOGIA	PBW	-	TE51/1/6.00		
Rysunek:						
Schemat strukturalny instalacji elektrycznej i automatyki I ciąg, cz.6						
		Projektował:	Imię i Nazwisko	Nr uprawnień	Podpis	
		Opracował:	mgr inż. Anna Mikulska	-		
		Sprawdził:	mgr inż. Lukasz Mądrzycki	WO1B-0XK-EP-0054-76/2011 WKP/0183/P00E/11		
ZAKŁAD USŁUG INWESTYCYJNYCH I EKSPLOATACYJNYCH inż. Zbigniew Kociołek ul. Dmowskiego 25/31 m 55 97-300 Piotrków Tryb.						