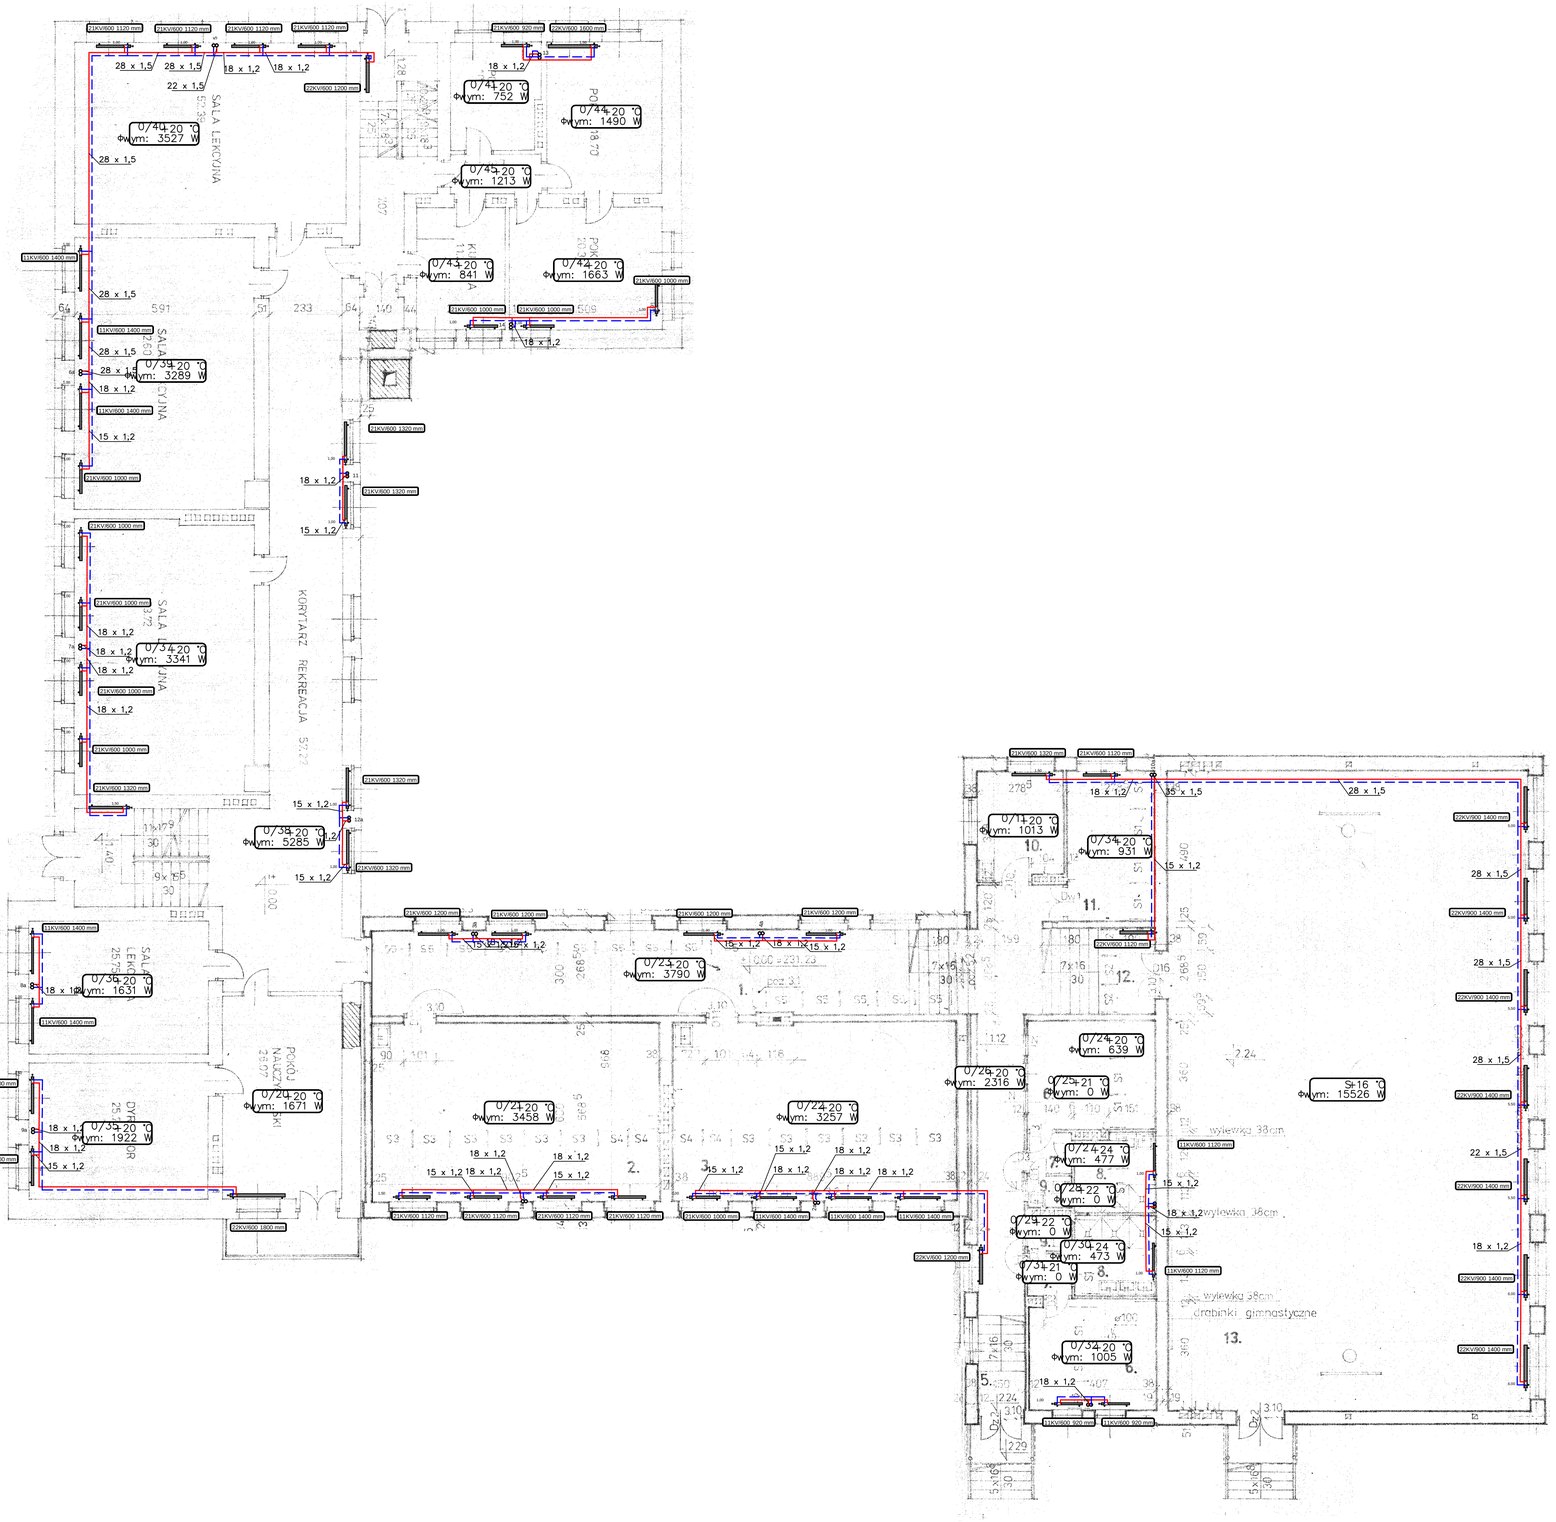

Uwagi:

1. NIEDOPUSZCZALNE JEST NARUSZANIE ELEMENTÓW KONSTRUKCYJNYCH BUDYNKU PODCZAS WYKONYWANIA INSTALACJI SANITARNYCH.
2. Wszystkie przejścia elementów instalacyjnych (went. grawitacyjnej, inst. sanitarnych, inst. elektrycznych i innych) przez elementy oddzielenia PPOŻ (ściany i stropy) zabezpieczyć do klasy odporności ściany lub stropu.

Temat:	*Dobór i wymiana instalacji oświetlenia na energooszczędne Zespół Przedszkolno- Szkolny w Kluczewsku*		Rys:	**S-2**
Adres:	Włocławska 3 26-130 Dobrowolno		Skala:	**1:100**
Inwestor:	Gmina Kluczewsko Ul. Spółdzielcza 17			
Branża:	Elektryczna			
Tytuł rysunku:	**Rzut parteru - inst. CO**	**kwiecień 2018**	Podpis:	Data:
Projektował:	Jarosław Kosakowski	**KL 178/93**		
Opracował:				