




Edytor
Telefon
faks
e-Mail

Pomieszczenie 0/20 / Podsumowanie

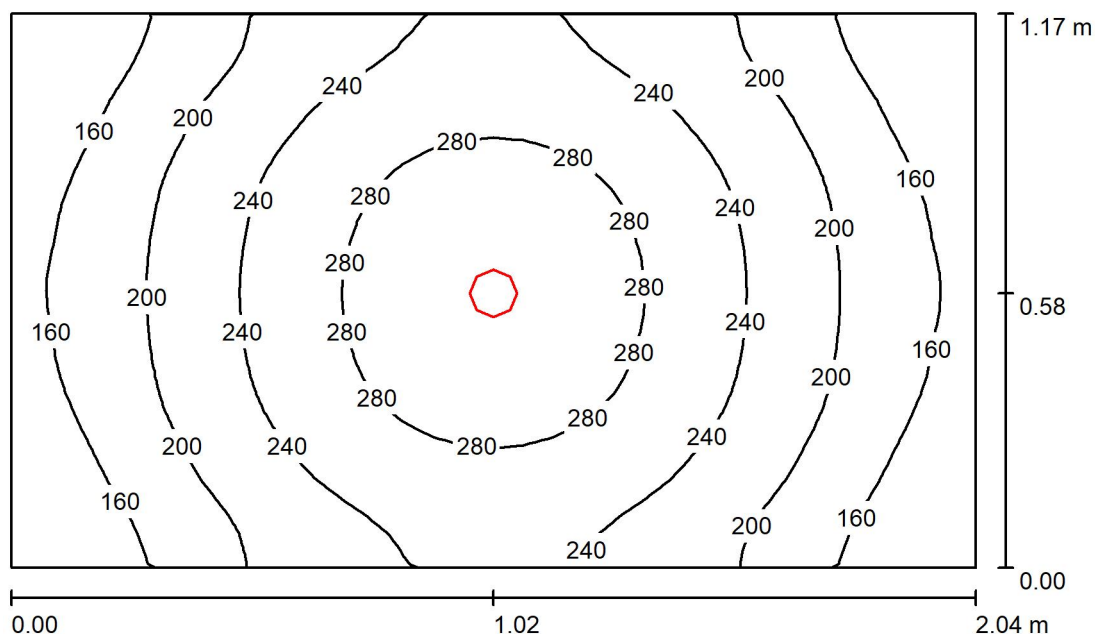

Wysokość pomieszczenia: 3.120 m, Wysokość montażu: 3.120 m,
Współczynnik konserwacji: 0.77

Wartości Lux, Skala 1:16

Powierzchnia	ρ [%]	E_m [lx]	E_{min} [lx]	E_{max} [lx]	E_{min} / E_m
Płaszczyzna pracy	/	220	121	305	0.549
Podłoga	20	145	109	172	0.754
Sufit	70	26	21	32	0.782
Ściany (4)	50	71	19	248	/

Płaszczyzna pracy:

Wysokość: 0.850 m
Siatka: 32 x 32 Punkty
Margines: 0.000 m

Wykaz opraw

Nr.	Ilość	Etykieta (Czynnik korekcyjny)	Φ (Oprawa) [lm]	Φ (Lampy) [lm]	P [W]
1	1	LUXIONA Troil LAB/2017-03/010 BERYL NEW LED O-1 5Y 1800LM E 34 IP20/44 930 (1.000)	1306	1375	15.0
W sumie:			1306	1375	15.0

Specyfikacja mocy przyłączeniowej: $6.28 \text{ W/m}^2 = 2.85 \text{ W/m}^2/100 \text{ lx}$ (Powierzchnia podstawowa: 2.39 m^2)