


Pomieszczenie 0/24 / Podsumowanie

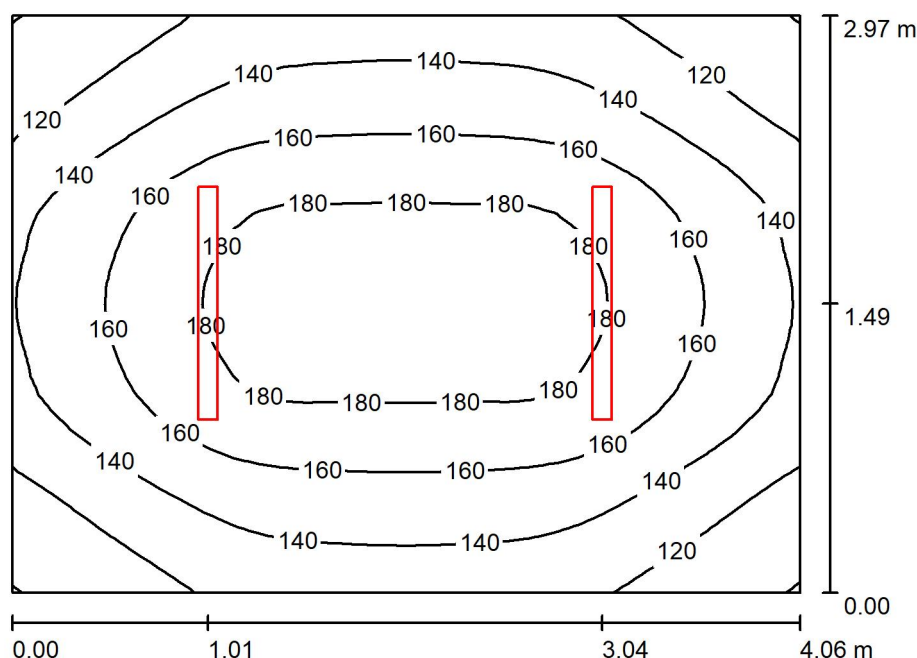

Wysokość pomieszczenia: 3.120 m, Wysokość montażu: 3.120 m,
Współczynnik konserwacji: 0.77

Wartości Lux, Skala 1:39

Powierzchnia	ρ [%]	E_m [lx]	E_{min} [lx]	E_{max} [lx]	E_{min} / E_m
Płaszczyzna pracy	/	152	100	190	0.658
Podłoga	20	113	84	134	0.743
Sufit	70	57	36	146	0.640
Ściany (4)	50	100	54	218	/

Płaszczyzna pracy:

Wysokość: 0.850 m
Siatka: 32 x 32 Punkty
Margines: 0.000 m

Wykaz opraw

Nr.	Ilość	Etykieta (Czynnik korekcyjny)	Φ (Oprawa) [lm]	Φ (Lampy) [lm]	P [W]
1	2	LUXIONA TroII NEP_LED_V1_XXX_PC- O_E_IP65 NEPTUN_LED_V1_2600LM_PC_OPAL_E IP65 840 / L-1200 (1.000)	2291	2784	18.0
W sumie:			4583	5568	36.0

Specyfikacja mocy przyłączeniowej: $2.99 \text{ W/m}^2 = 1.97 \text{ W/m}^2 / 100 \text{ lx}$ (Powierzchnia podstawowa: 12.06 m^2)