

Piętro




DIALux

24.03.2018

Edytor
Telefon
faks
e-Mail

Pomieszczenie 1/14 / Podsumowanie

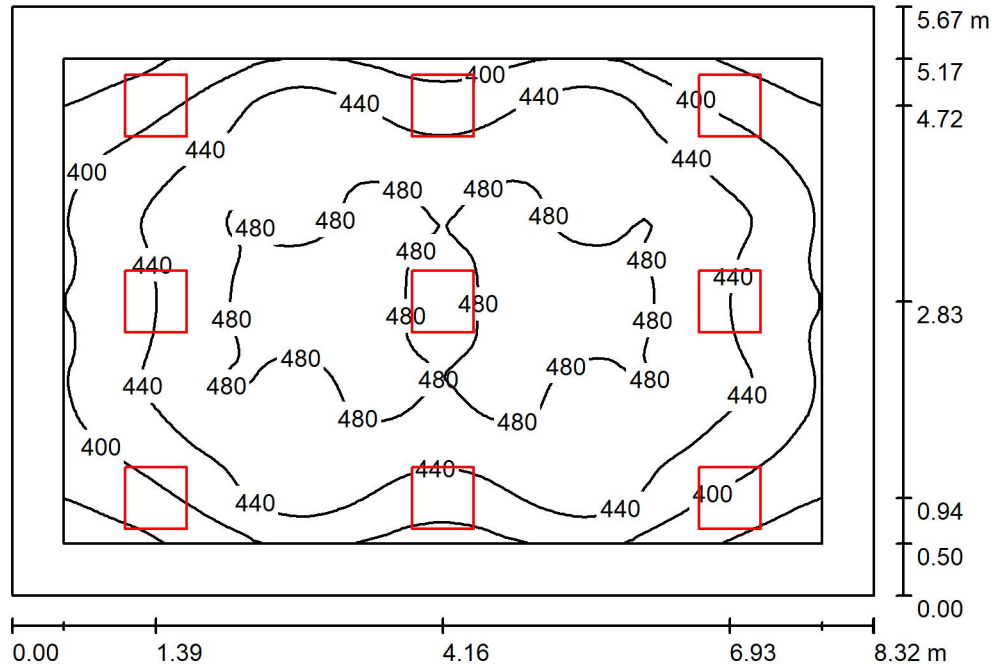

Wysokość pomieszczenia: 3.150 m, Wysokość montażu: 3.150 m,
Współczynnik konserwacji: 0.77

Wartości Lux, Skala 1:73

Powierzchnia	ρ [%]	E_m [lx]	E_{min} [lx]	E_{max} [lx]	E_{min} / E_m
Płaszczyzna pracy	/	443	326	514	0.736
Podłoga	20	360	217	478	0.603
Sufit	70	79	57	87	0.719
Ściany (4)	50	175	66	289	/

Płaszczyzna pracy:

Wysokość: 0.850 m
Siatka: 64 x 64 Punkty
Margines: 0.500 m

UGR

Lewa ściana 16
Dolna ściana 16
(CIE, SHR = 0.25.)

Wzdłuż-

W poprzek

do osi oświetlenia

Liczba punktów poniżej 400 lx (do IEQ-7): 16.38%.

Wykaz opraw

Nr.	Ilość	Etykieta (Czynnik korekcyjny)	Φ (Oprawa) [lm]	Φ (Lampy) [lm]	P [W]
1	9	LUXIONA Troll EU-PAN_LED_MPRM EUROPANEL LED 3800LM MICRO- PRM E 34 IP44 840 600X600 (1.000)	3253	3840	28.0
W sumie:			29281	34560	252.0

Specyfikacja mocy przyłączeniowej: $5.34 \text{ W/m}^2 = 1.21 \text{ W/m}^2/100 \text{ lx}$ (Powierzchnia podstawowa: 47.17 m^2)