

Piwnica




DIALux

24.03.2018

Edytor  
Telefon  
faks  
e-Mail

## Pomieszczenie -1/07 / Podsumowanie

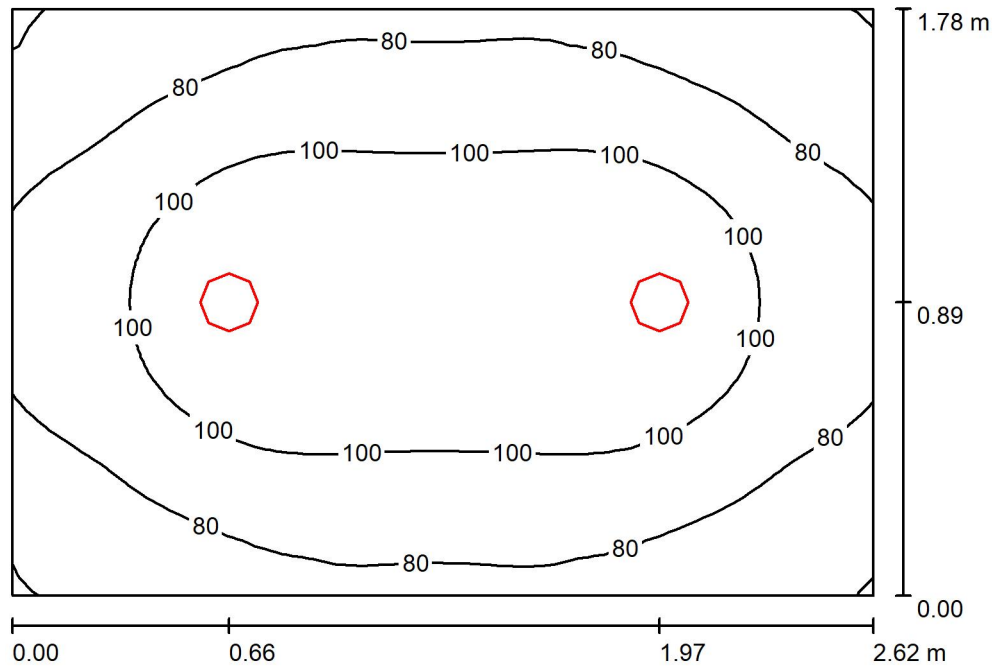

Wysokość pomieszczenia: 2.150 m, Wysokość montażu: 2.150 m,  
Współczynnik konserwacji: 0.77

Wartości Lux, Skala 1:23

Powierzchnia	$\rho$ [%]	$E_m$ [lx]	$E_{min}$ [lx]	$E_{max}$ [lx]	$E_{min} / E_m$
Płaszczyzna pracy	/	91	58	117	0.639
Podłoga	20	57	43	66	0.761
Sufit	70	33	23	89	0.705
Ściany (4)	50	55	27	119	/

**Płaszczyzna pracy:**

Wysokość: 0.850 m  
Siatka: 32 x 32 Punkty  
Margines: 0.000 m

Liczba punktów poniżej 400 lx (do IEQ-7): 100.00%.

**Wykaz opraw**

Nr.	Ilość	Etykieta (Czynnik korekcyjny)	$\Phi$ (Oprawa) [lm]	$\Phi$ (Lampy) [lm]	P [W]
1	2	LUXIONA Troll LOTOS_RO_XXXX LOTOS ROUND PC LED 800LM E IP54 840 (1.000)	506	800	8.0
W sumie:			1011	1600	16.0

Specyfikacja mocy przyłączeniowej:  $3.43 \text{ W/m}^2 = 3.75 \text{ W/m}^2/100 \text{ lx}$  (Powierzchnia podstawowa:  $4.66 \text{ m}^2$ )