



Elewacja zachodnia

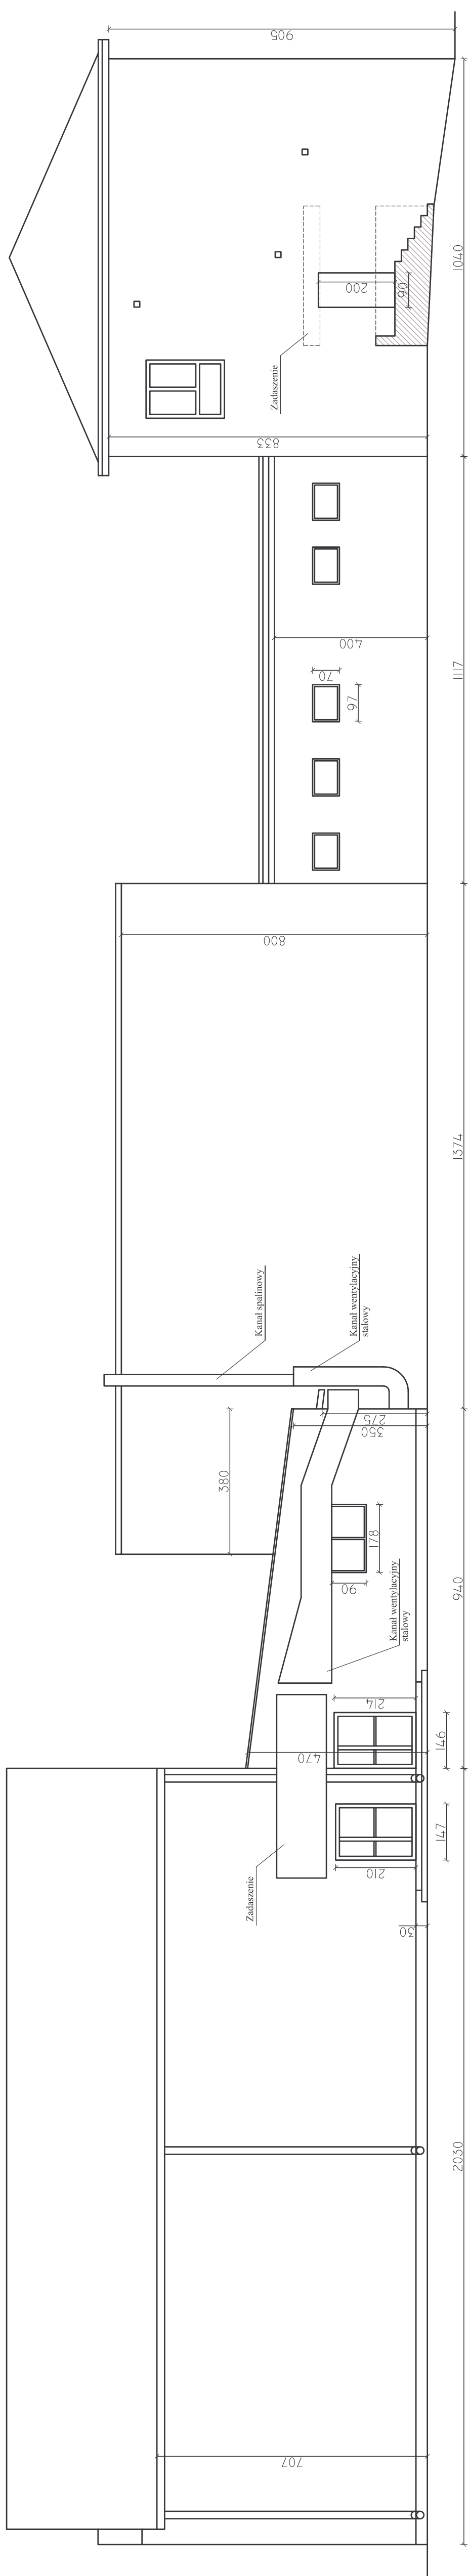

PLAN SYTUACYJNY

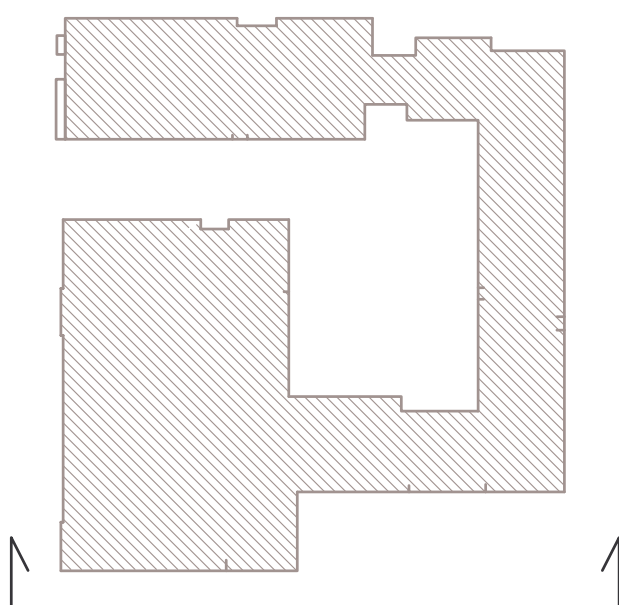

JWAGA:

- Wymiary na podstawie dokumentacji archiwalnej. Dokładne wartości wymiarów sprawdzić na budowie. Ryunek został wykonany z dokładnością wystarczającą do wykonania projektu ocieplenia ścian i nie może być traktowany jako podstawa do innych opracowań.

ZADANIE: Termomodernizacja Zespołu Przedszkolno-Szkolnego w Kłuczewsku	
ADRES: Ul. Leśna 1, Kłuczewsko	BRANŻA: ARCHITEKTURA
NAZWA: ELEWACJA ZACHODNIA RYSUNKU:	
Specjalność:	Nr upraw.: KI-250/87
Pracownik: mgr inż. arch. Paweł Kozłowski	ARCHITEKTURA
SKALA: 1 : 100	
Firma:	
8	