




Edytor
Telefon
faks
e-Mail

Pomieszczenie 0/07 / Podsumowanie

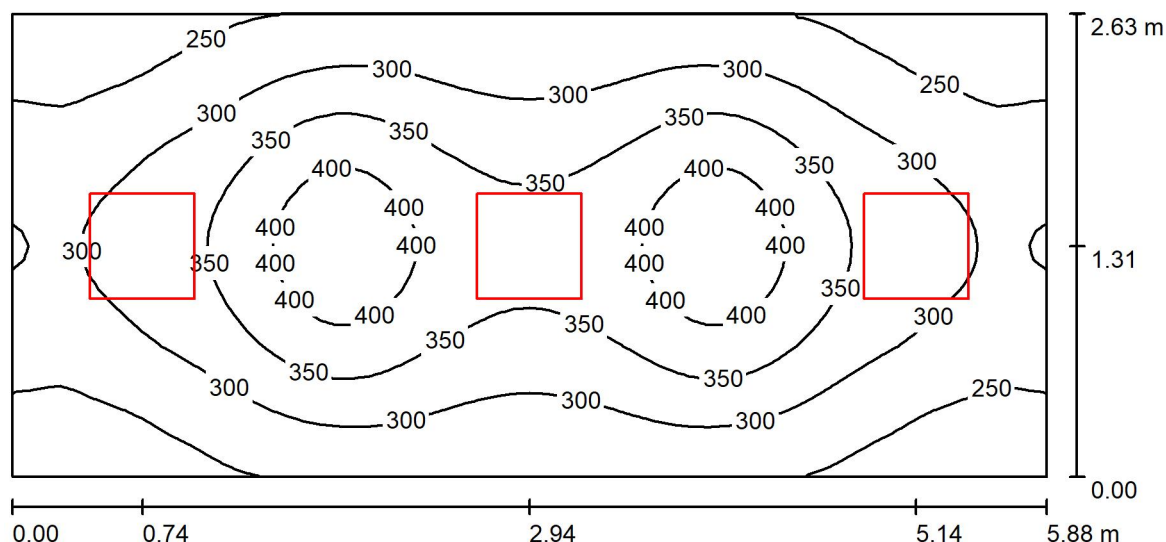

Wysokość pomieszczenia: 3.280 m, Wysokość montażu: 3.280 m,
Współczynnik konserwacji: 0.77

Wartości Lux, Skala 1:43

Powierzchnia	ρ [%]	E_m [lx]	E_{min} [lx]	E_{max} [lx]	E_{min} / E_m
Płaszczyzna pracy	/	312	200	436	0.640
Podłoga	20	247	172	304	0.696
Sufit	70	66	48	95	0.716
Ściany (4)	50	148	54	470	/

Płaszczyzna pracy:

Wysokość: 0.850 m
Siatka: 64 x 32 Punkty
Margines: 0.000 m

Liczba punktów poniżej 400 lx (do IEQ-7): 92.29%.

Wykaz opraw

Nr.	Ilość	Etykieta (Czynnik korekcyjny)	Φ (Oprawa) [lm]	Φ (Lampy) [lm]	P [W]
1	3	LUXIONA Troli EU-PAN_LED_MPRM EUROPANEL LED 3800LM MICRO-PRM E 34 IP44 840 600X600 (1.000)	3253	3840	28.0
W sumie:			9760	11520	84.0

Specyfikacja mocy przyłączeniowej: $5.43 \text{ W/m}^2 = 1.74 \text{ W/m}^2/100 \text{ lx}$ (Powierzchnia podstawowa: 15.46 m^2)