




Edytor
Telefon
faks
e-Mail

Pomieszczenie 1/01 / Podsumowanie

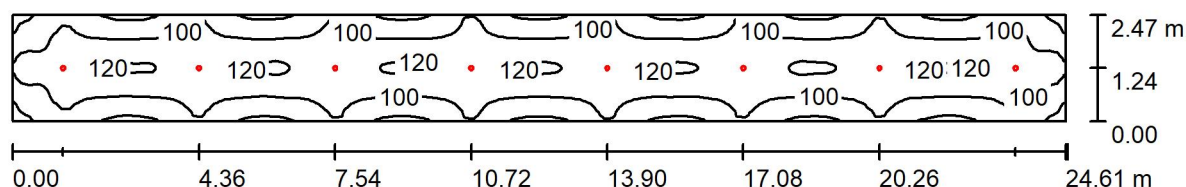

Wysokość pomieszczenia: 3.300 m, Wysokość montażu: 3.300 m,
Współczynnik konserwacji: 0.77

Wartości Lux, Skala 1:176

Powierzchnia	ρ [%]	E_m [lx]	E_{min} [lx]	E_{max} [lx]	E_{min} / E_m
Płaszczyzna pracy	/	101	72	123	0.709
Podłoga	20	83	60	99	0.720
Sufit	70	17	14	19	0.794
Ściany (4)	50	40	15	97	/

Płaszczyzna pracy:

Wysokość: 0.850 m
Siatka: 128 x 64 Punkty
Margines: 0.000 m

Liczba punktów poniżej 400 lx (do IEQ-7): 100.00%.

Wykaz opraw

Nr.	Ilość	Etykieta (Czynnik korekcyjny)	Φ (Oprawa) [lm]	Φ (Lampy) [lm]	P [W]
1	8	LUXIONA Troli LAB/2017-03/010 BERYL NEW LED O-1 5Y 1800LM MICRO-PRM E 34 IP20/44 840 (1.000)	1296	1685	15.0
W sumie:			10372	W sumie: 13480	120.0

Specyfikacja mocy przyłączeniowej: $1.97 \text{ W/m}^2 = 1.95 \text{ W/m}^2 / 100 \text{ lx}$ (Powierzchnia podstawowa: 60.79 m^2)