




Edytor
Telefon
faks
e-Mail

Pomieszczenie -1/11 / Podsumowanie

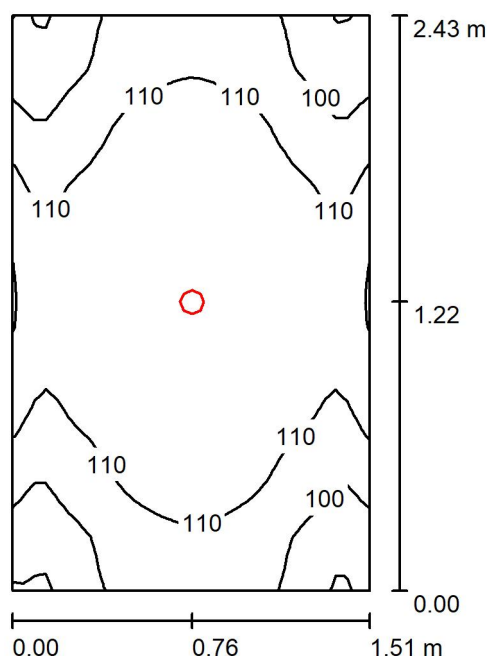

Wysokość pomieszczenia: 3.300 m, Wysokość montażu: 3.300 m,
Współczynnik konserwacji: 0.77

Wartości Lux, Skala 1:32

Powierzchnia	ρ [%]	E_m [lx]	E_{min} [lx]	E_{max} [lx]	E_{min} / E_m
Płaszczyzna pracy	/	109	87	121	0.801
Podłoga	20	68	61	72	0.898
Sufit	70	26	17	32	0.677
Ściany (4)	50	59	19	224	/

Płaszczyzna pracy:

Wysokość: 0.850 m
Siatka: 32 x 32 Punkty
Margines: 0.000 m

Liczba punktów poniżej 400 lx (do IEQ-7): 100.00%.

Wykaz opraw

Nr.	Ilość	Etykieta (Czynnik korekcyjny)	Φ (Oprawa) [lm]	Φ (Lampy) [lm]	P [W]
1	1	LUXIONA TroII LAB/2017-03/010 BERYL NEW LED O-1 5Y 1800LM MICRO-PRM E 34 IP20/44 840 (1.000)	1296	1685	15.0
W sumie:			1296	1685	15.0

Specyfikacja mocy przyłączeniowej: $4.09 \text{ W/m}^2 = 3.75 \text{ W/m}^2/100 \text{ lx}$ (Powierzchnia podstawowa: 3.67 m^2)