


SCHEMAT INSTALACJI FOTOWOLTAICZNEJ NA DACHU BUDYNKU ZESPOŁU PRZEDSZKOLNO-SZKOLNEGO W DOBROMIERZU

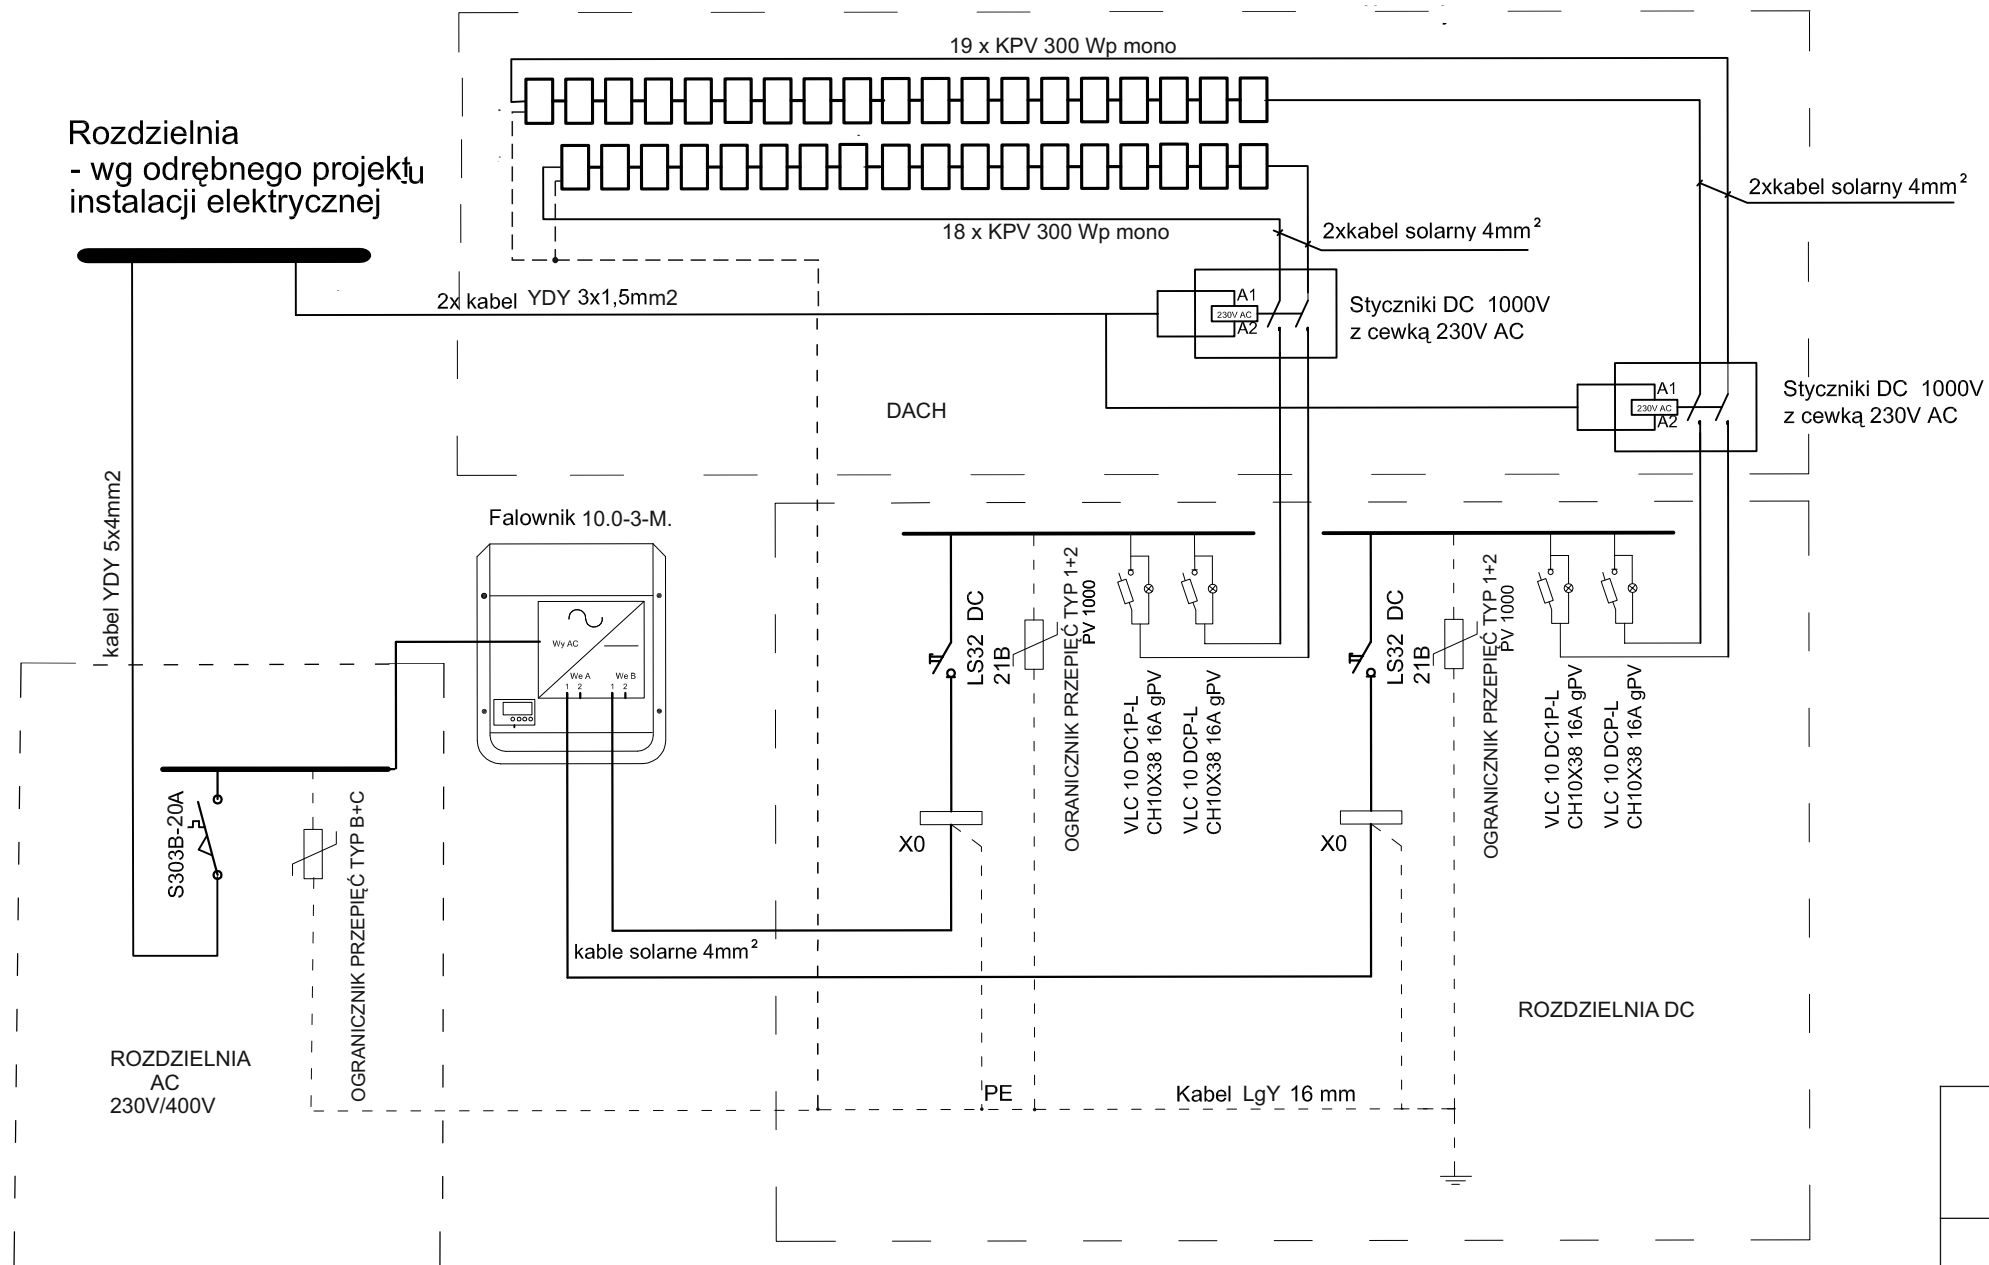

Tytuł:	SCHEMAT ELEKTRYCZNY INSTALACJI PV
Obiekt:	Zespół Przedszkolno-Szkolnego w Dobromierzu ul. Włoszczowska 5 ; 29-120 Kluczewsko
Inwestor:	Gmina Kluczewsko ul. Spółdzielcza 12, 39-120 Kluczewsko
Wykonał:	