



Elewacja zachodnia -
PROJEKT

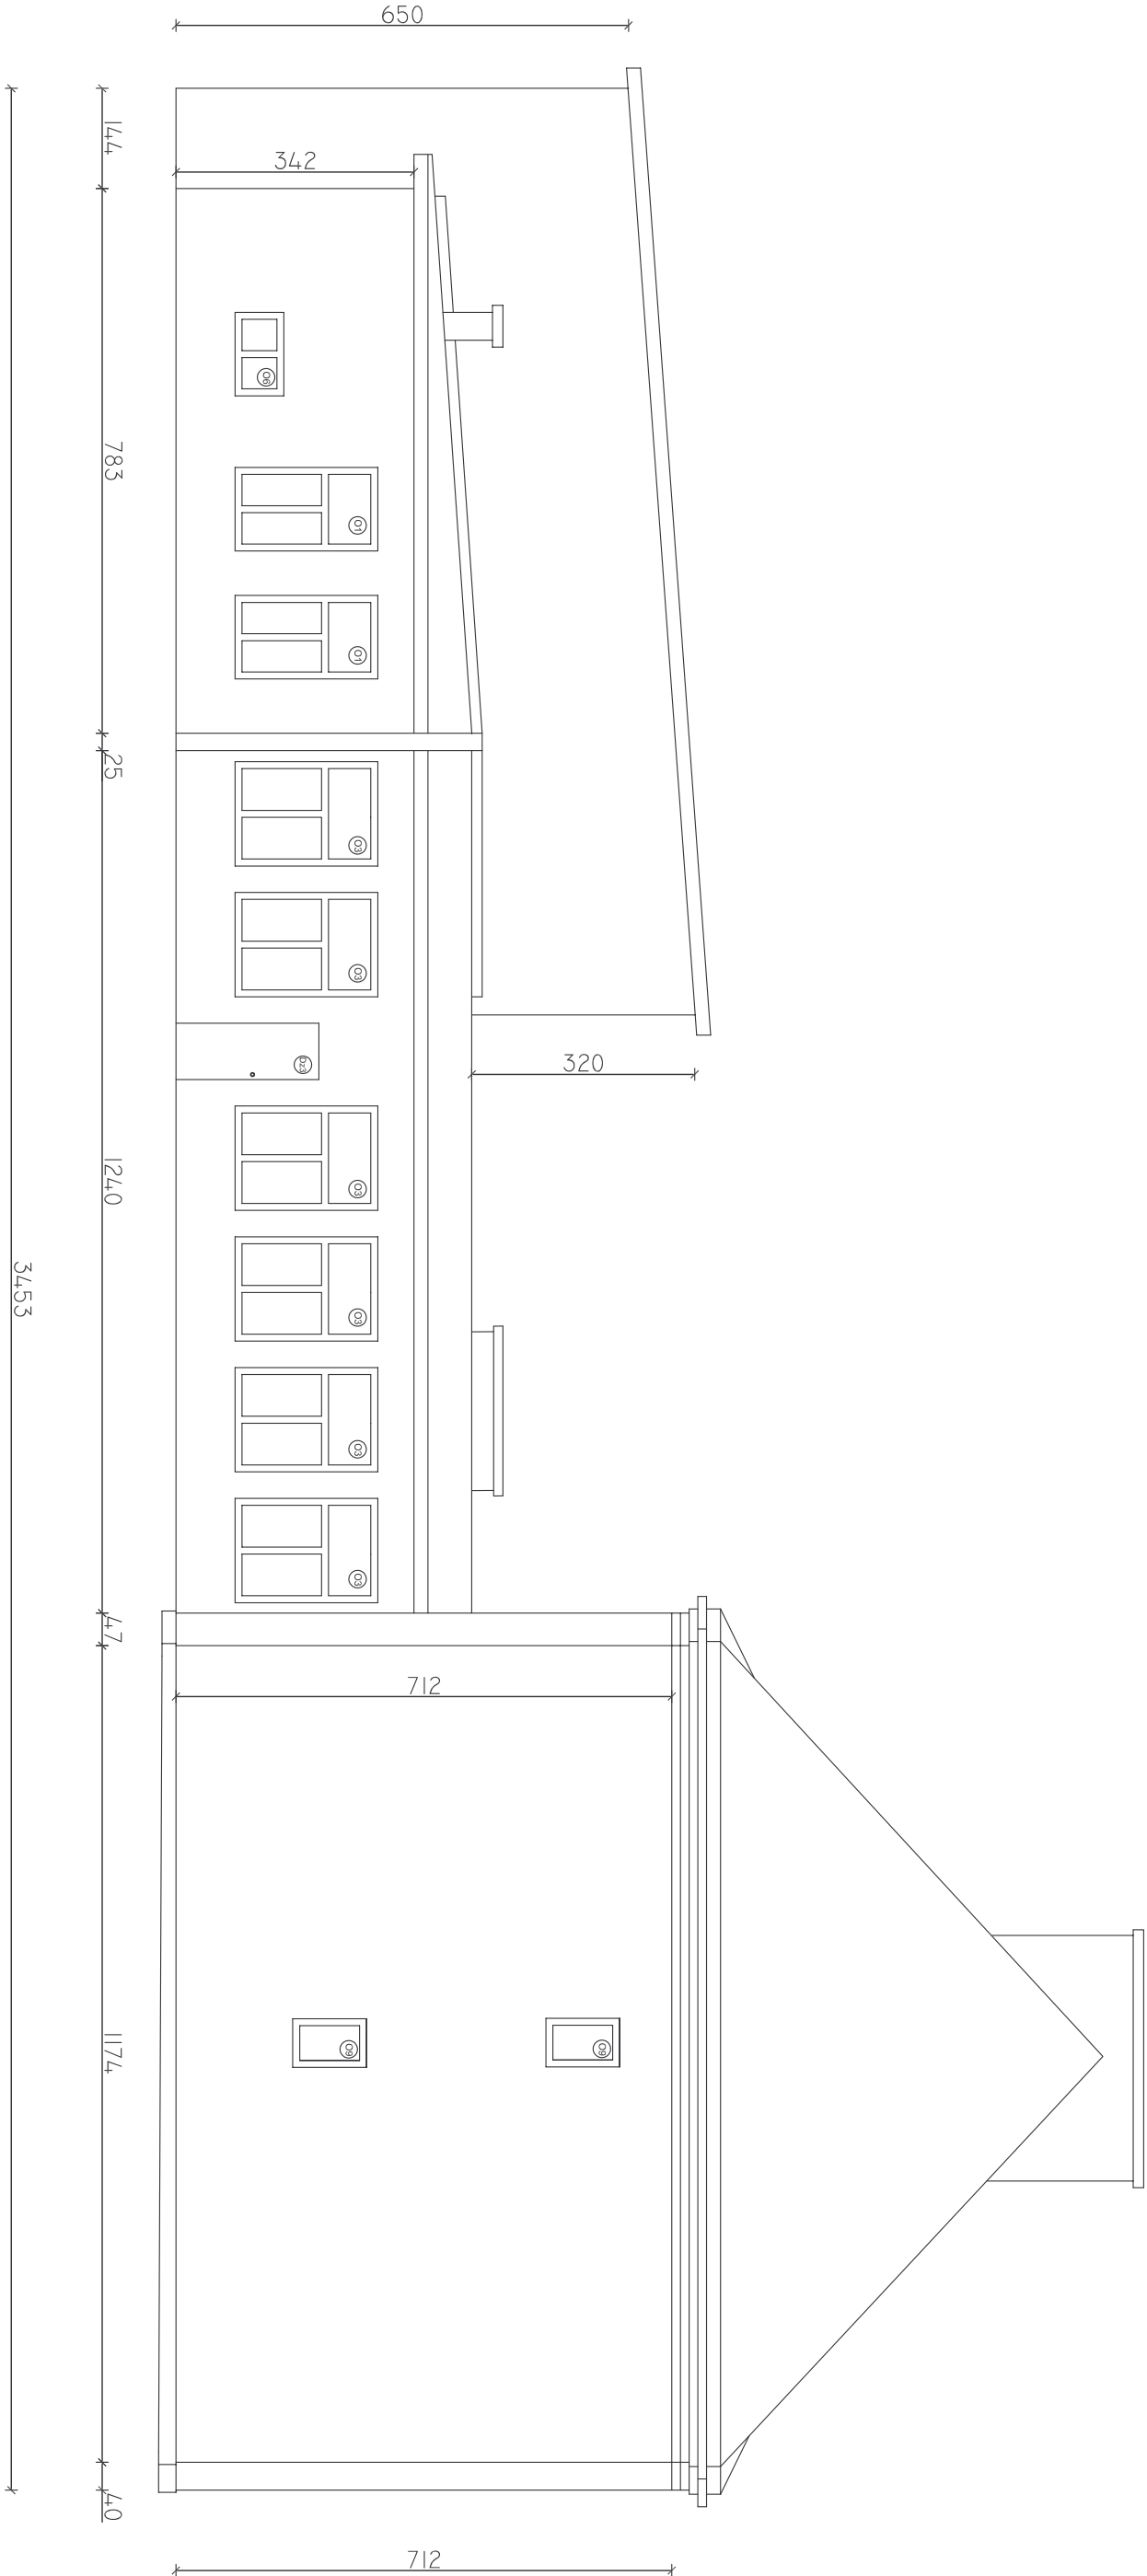

PLAN SYTUACYJNY

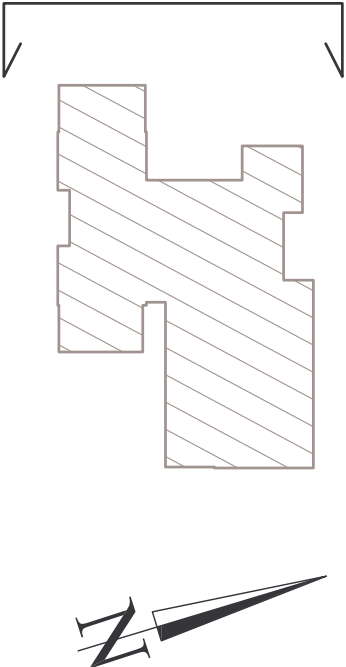

UWAGA:
1. Wymiary na podstawie dokumentacji archiwalnej.
Dokładne wartości wymiarów sprawdzić na budowie.
2. Rysunek został wykonany z dokładnością wystarczającą do wykonania projektu ocieplenia elewacji i nie może być traktowany jako podstawa do innych opracowań.

ZADANIE: Termomodernizacja Zespołu Przedszkolno - Szkolnego w Komornikach					
ADRES: Komorniki 7, gm. Kluczewsko					
NAZWA Elewacja zachodnia - RYSUNKU: PROJEKT			STADIUM DOKUM.: P.B.		
Projektował:	Specjalność	Nr upraw.	Podpis	Data	SKALA:
mgr inż. arch. Ewa Kosztowniak	Architektura	KL-220/87		03.2018	1:100
					Rys. msc.
					12