




Edytor
Telefon
faks
e-Mail

Pomieszczenie 0/38 / Podsumowanie

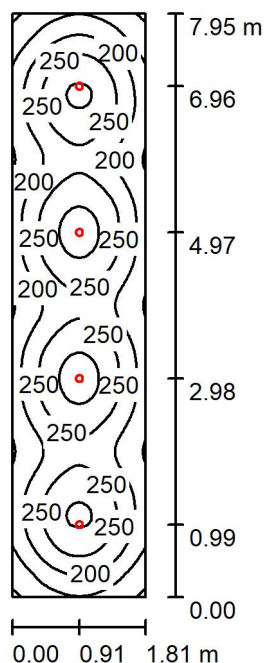

Wysokość pomieszczenia: 3.120 m, Wysokość montażu: 3.120 m,
Współczynnik konserwacji: 0.77

Wartości Lux, Skala 1:103

Powierzchnia	ρ [%]	E_m [lx]	E_{min} [lx]	E_{max} [lx]	E_{min} / E_m
Płaszczyzna pracy	/	224	94	318	0.420
Podłoga	20	180	99	219	0.551
Sufit	70	26	18	29	0.716
Ściany (4)	50	60	18	116	/

Płaszczyzna pracy:

Wysokość: 0.850 m
Siatka: 32 x 128 Punkty
Margines: 0.000 m

UGR

Lewa ściana 21
Dolna ściana 21
(CIE, SHR = 0.25.)

Wzdłuż-

21
21

W poprzek

21
21

do osi oświetlenia

Wykaz opraw

Nr.	Ilość	Etykieta (Czynnik korekcyjny)	Φ (Oprawa) [lm]	Φ (Lampy) [lm]	P [W]
1	4	LUXIONA TroII LAB/2017-03/010 BERYL NEW LED O-1 5Y 1800LM E 34 IP20/44 930 (1.000)	1306	1375	15.0
W sumie:			5224	5500	60.0

Specyfikacja mocy przyłączeniowej: $4.17 \text{ W/m}^2 = 1.86 \text{ W/m}^2/100 \text{ lx}$ (Powierzchnia podstawowa: 14.39 m^2)