


PK. 160,00
Skala 1:100/1:100

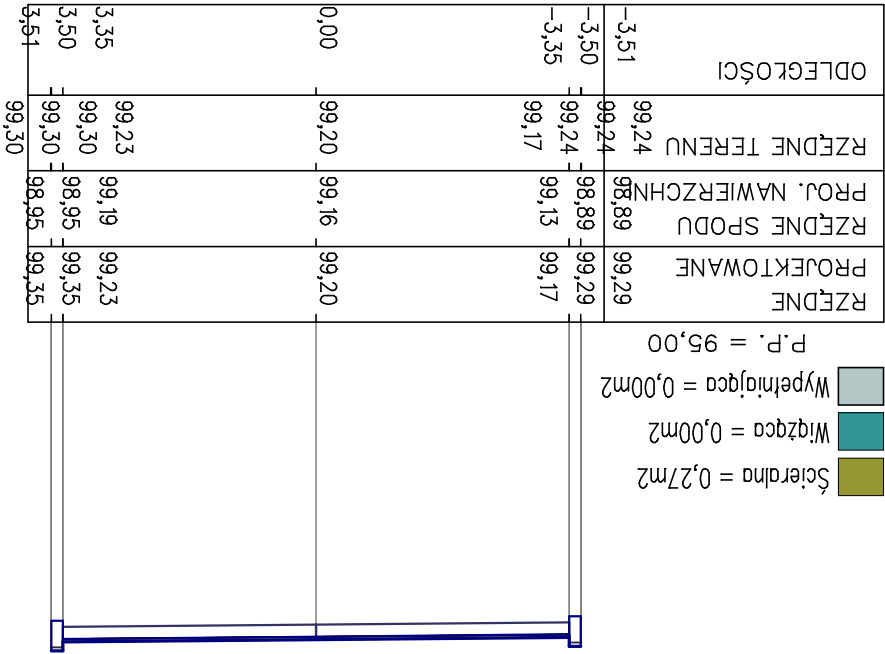

RZĘDNE PROJEKTOWANE	RZĘDNE SPODU PROJ. NAWIERZCHNI	RZĘDNE TERENU	ODLEGŁOŚCI
99,29	98,89	99,24	-3,51
99,17	98,89	99,24	-3,50
99,17	99,13	99,17	-3,35
99,20	99,16	99,20	0,00
99,23	99,19	99,23	3,35
99,35	98,95	99,30	3,50
99,35	98,95	99,30	3,51